

ROYAUME DU MAROC  
WILAYA D'AL HOCEIMA  
PROVINCE D'AL HOCEIMA

MAITRE D'OUVRAGE : AL OMRANE -FES-

OPERATION DE LOTISSEMENT INTEGRE ABDELKRIM  
EL KHATTABI A IMZOUEN  
PROGRAMME NATIONAL DE LOGEMENTS A 250 000.00 dhs

PI

PLANS DES NIVEAUX  
-cheminement

ECHELLE:1/200

DEPOSE: Aout 2010

Modification: Septembre 2010


ATELIER D'ARCHITECTURE DE DECORATION ET D'URBANISME  
DILAR SEBTI  
81, AV ALLAL BEN ABDLLAH, RABAT  
tel/fax: 037/70/01/20 gsm: 061/15/44/17

-Le proprietaire est tenu de faire établir les plans de B.A par un ingenieur agréé-


L'architecture auteur du projet s'engage a assurer la surveillance des travaux  
Jusqu'au parfait accomplissement de l'ouvrage et l'obtention du permis d'habiter.

LE PROJET

Agence Urbaine d'Al Hoceima  
Permis de construire n° 07/10/2010

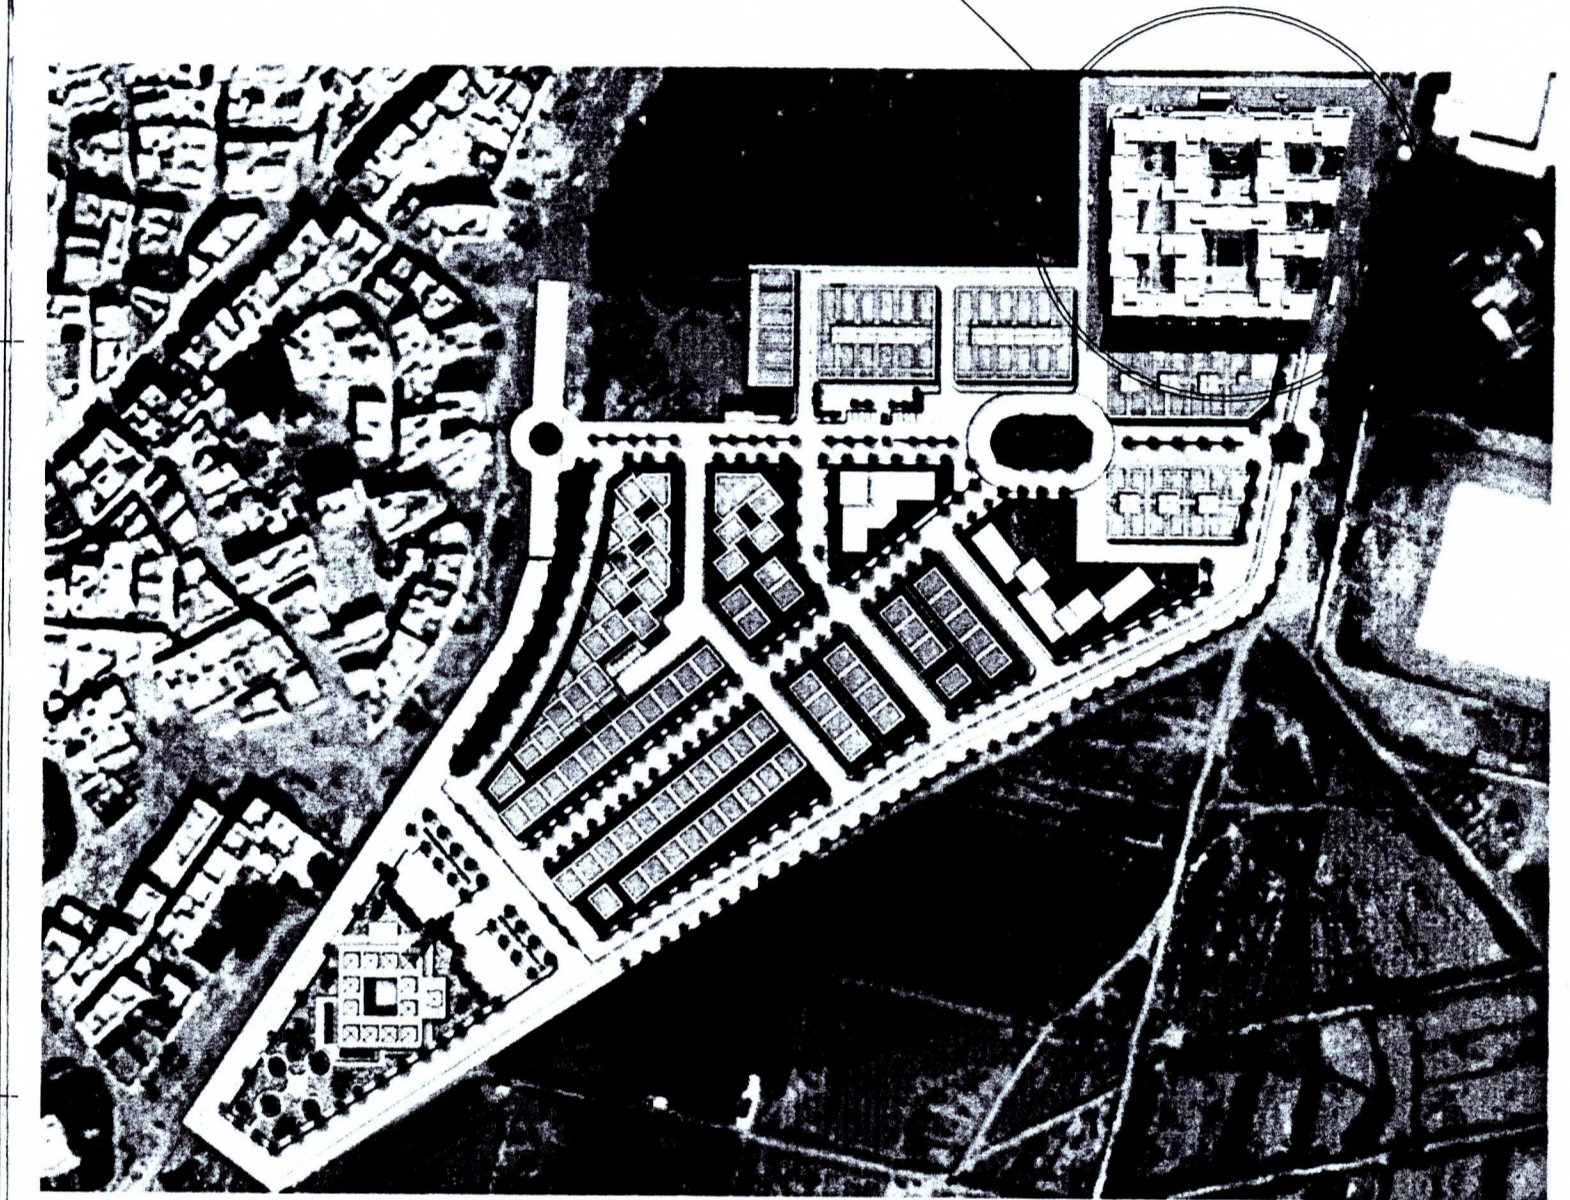

PLAN DE SITUATION

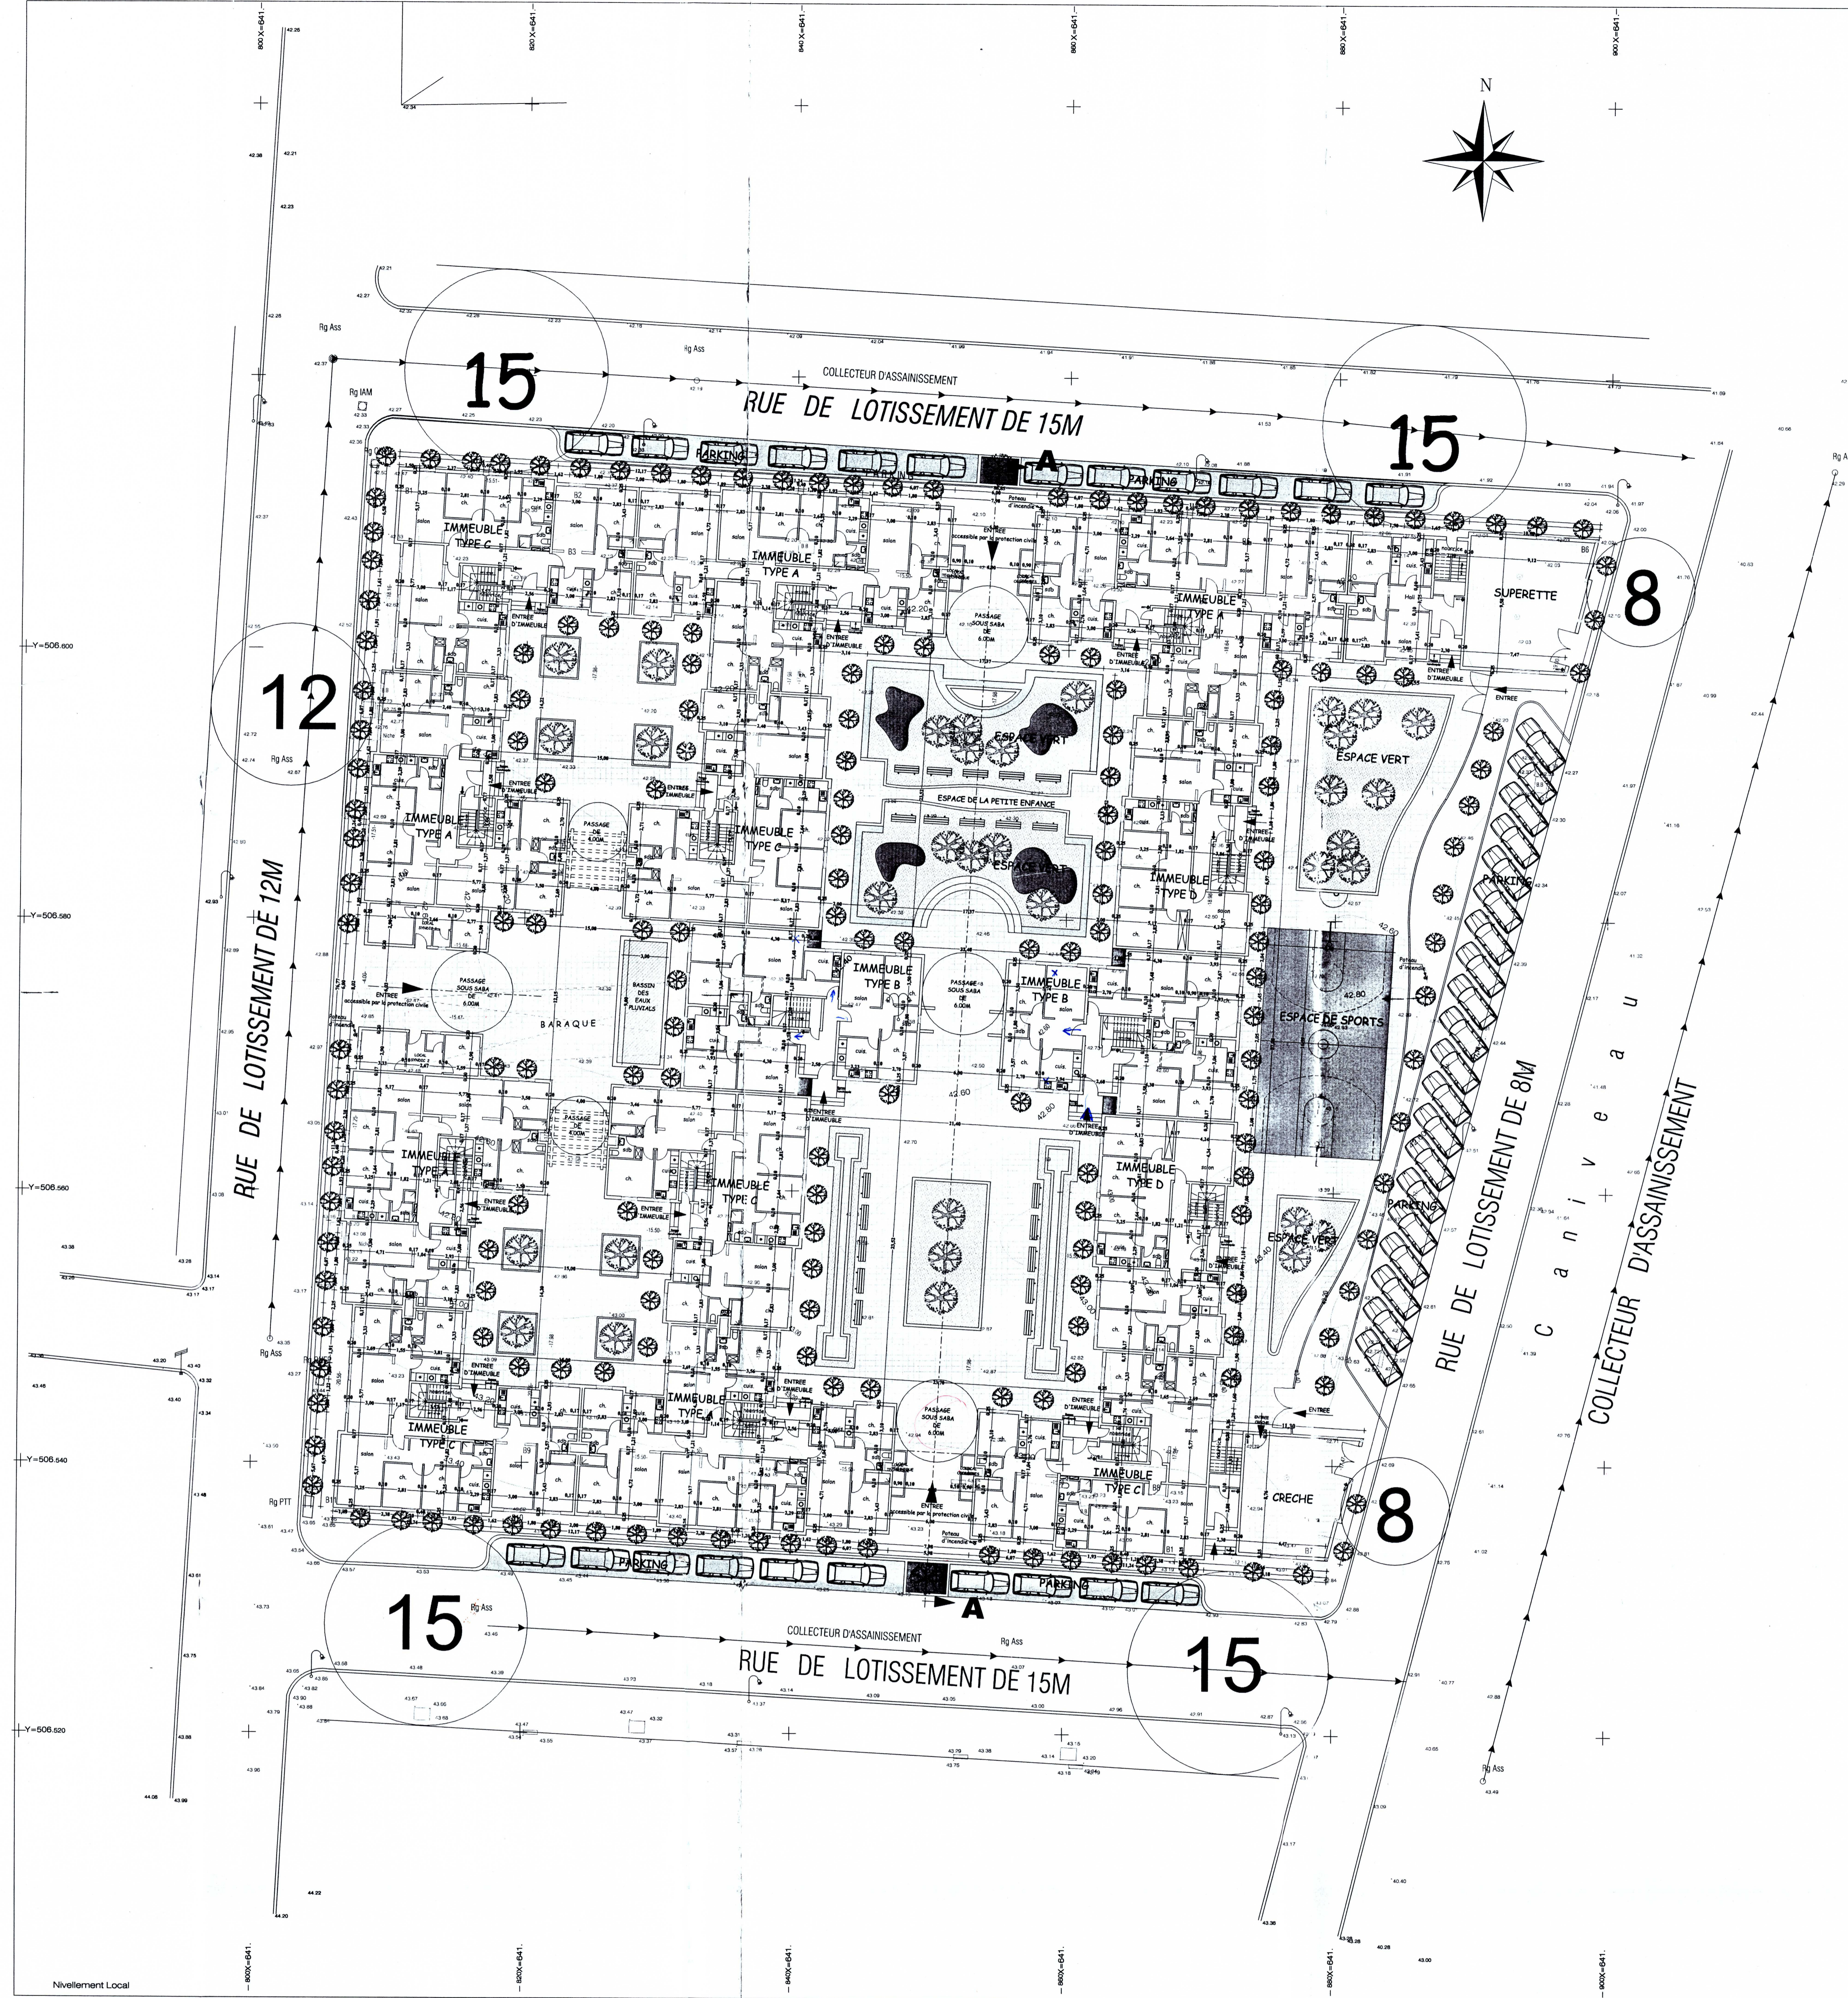

Nivellement Local