

PROJET : réalisation d'un lotissement dit El MIZZI - TF : 4858 F  
Avec la construction de 18 villas individuelles

SITUATION : ville de Sefrou lieu dit Doukkert

Maire d'Ouvrage : E.R.A.C.Centre/Mord

Architectes : AZIZ JOUNDY - Abdelham BOUZOUBAA  
10 Rue Abdelkrim Khattabi - FES  
TEL : (212) 6 22932 - FAX 622995  
e-mail : abdelham.jouzoubaa@ahoc.fr


PLAN GENERAL DU LOTISSEMENT  
PLANCHE : 1/1  
DATE: 04.08

PLAN MODIFIE : Nov : 2006

LEGENDE

- POSTE DE TRANSFORMATEUR
- POIEAU D' INCENDIE

N°	Surface	Montants	N°	Surface	Montants	N°	Surface	Montants
170	310.642	m <sup>2</sup>	171	282.512	m <sup>2</sup>	172	282.512	m <sup>2</sup>
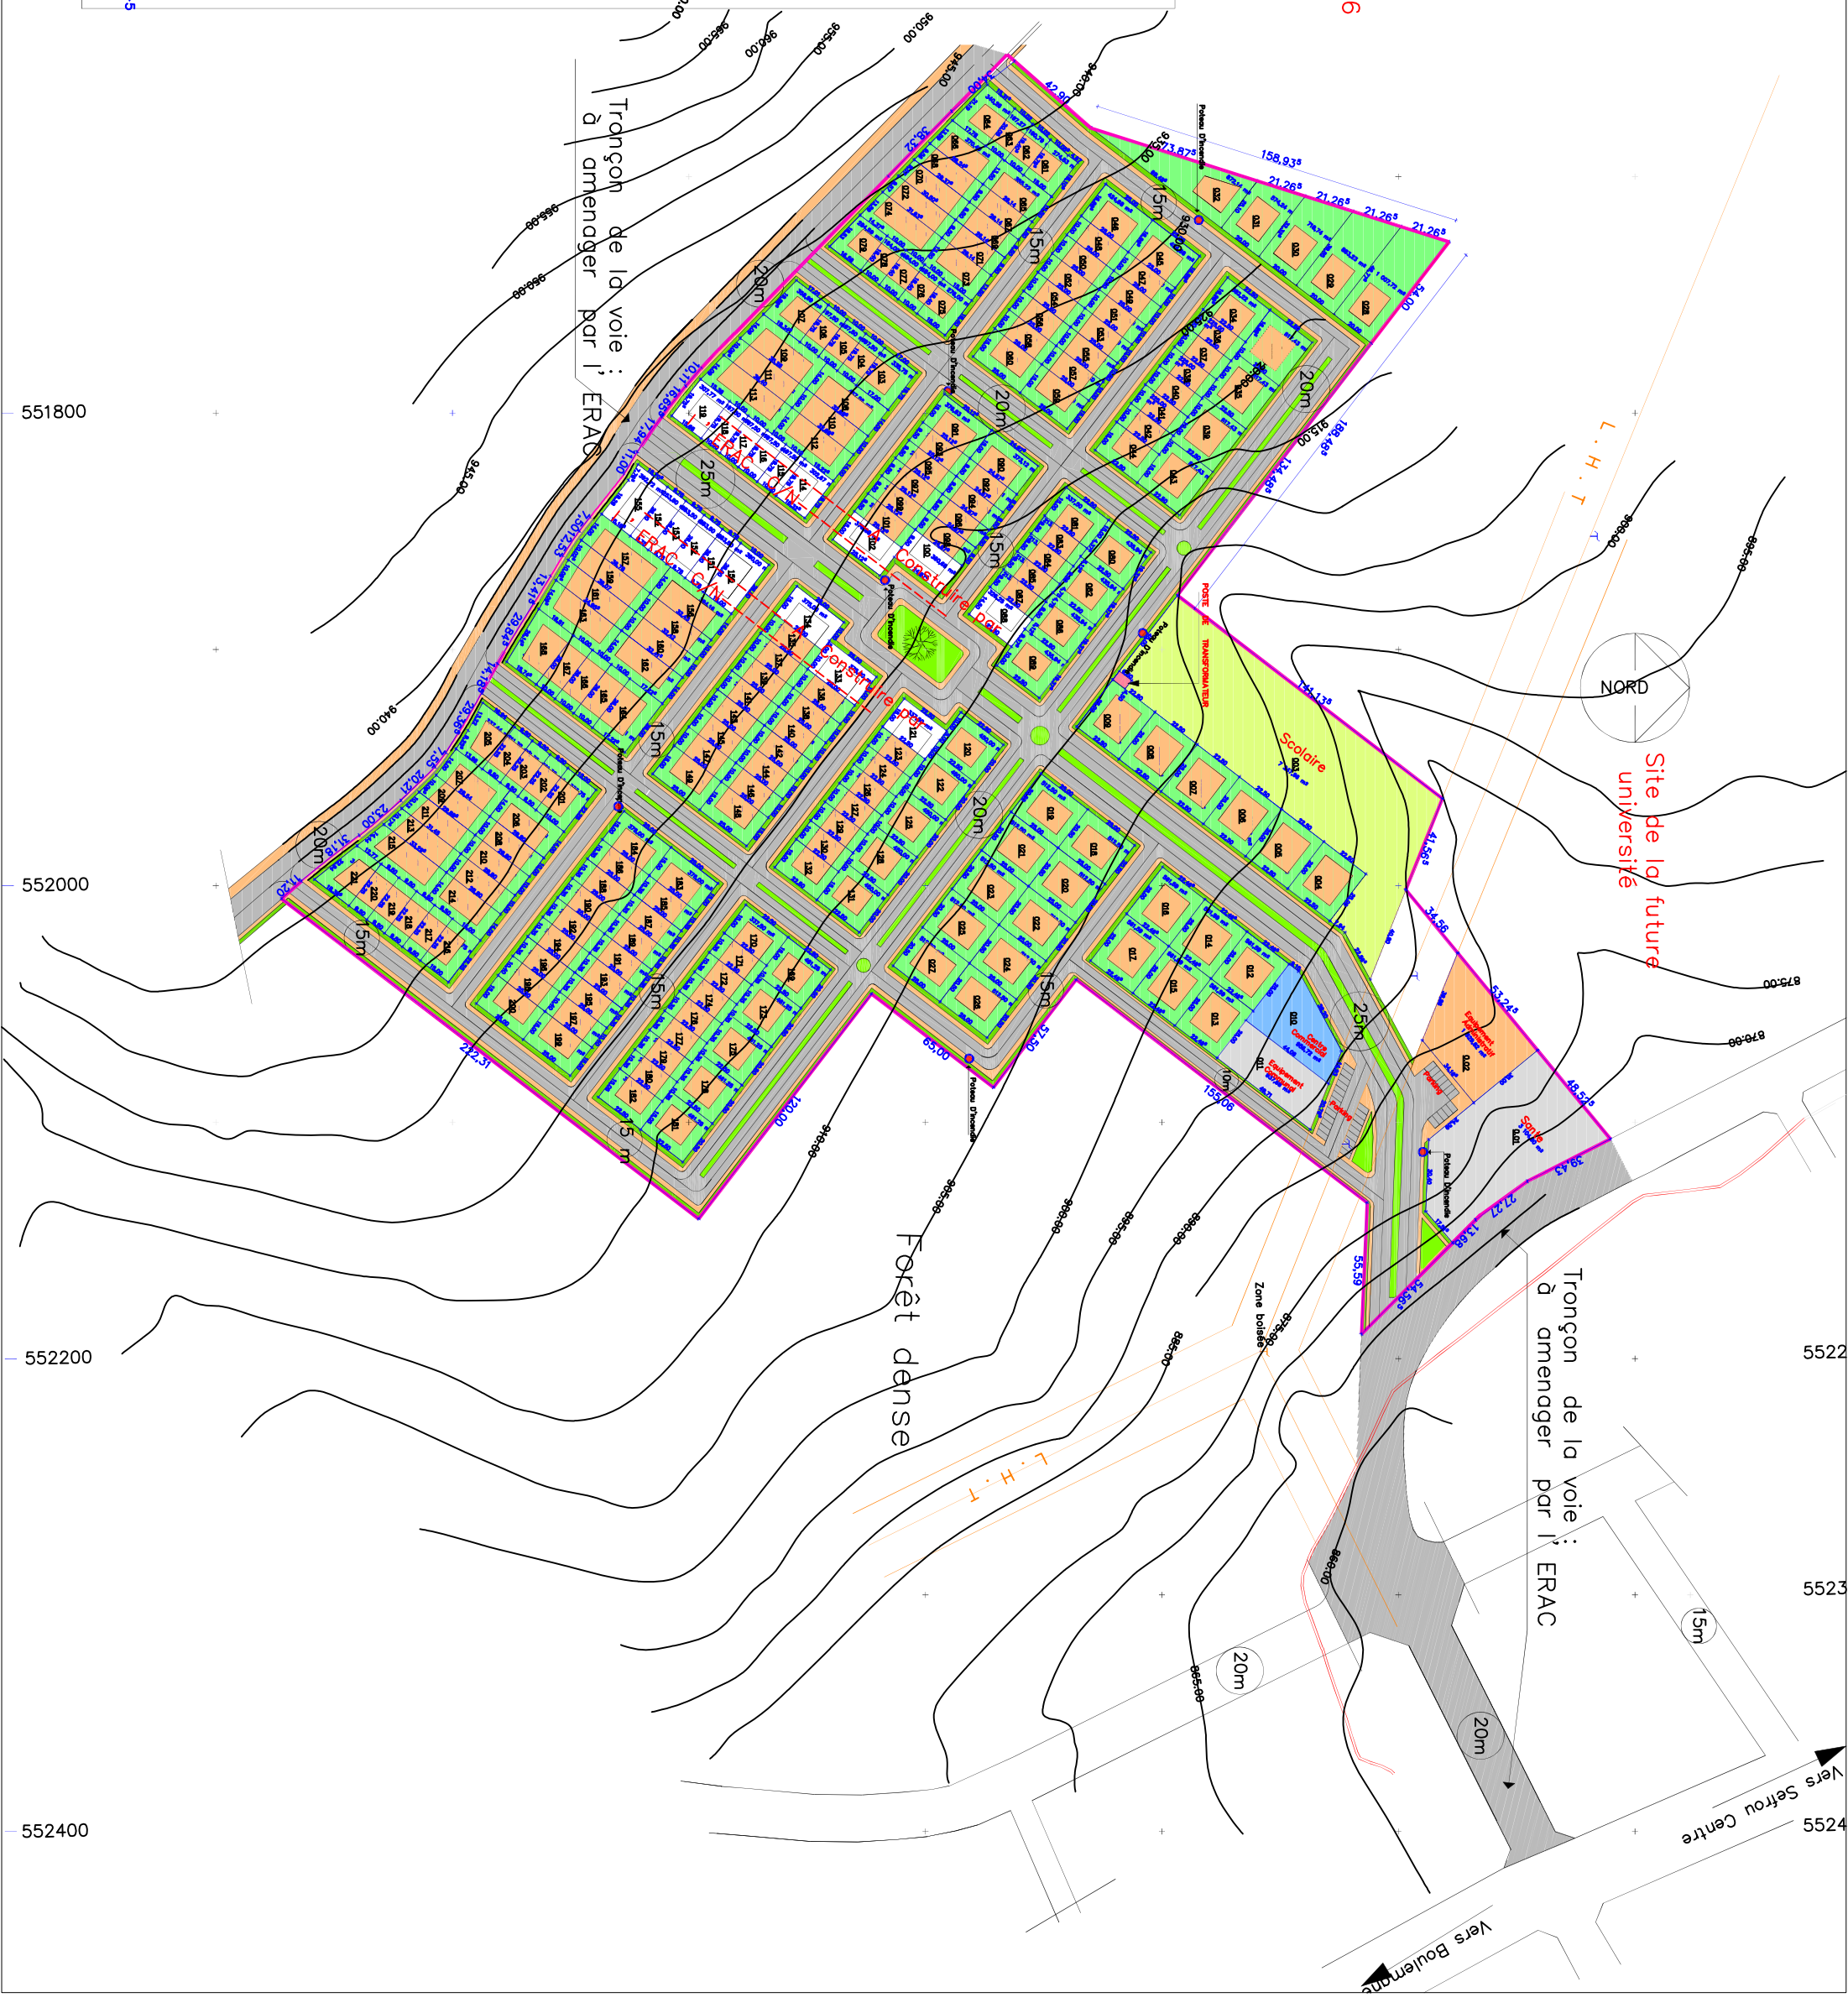

NOMBRE TOTAL DES LOTS : 221  
SURFACE TOTALE DES TERRES ET BOIS : 8 ha 76 a 40 ca  
SURFACE TOTALE DU SITE : 14 ha 06 a 38 ca