

المملكة المغربية  
ROYAUME DU MAROC

وزارة إعداد التراب الوطني والتعمير  
والأسكان وسياسة المدينة  
MINISTÈRE DE L'AMÉNAGEMENT DU TERRITOIRE,  
DE L'URBANISME, DE L'HABITAT  
ET DE LA POLITIQUE DE LA VILLE

وزارة الداخلية  
MINISTÈRE DE L'INTERIEUR

ولاية العون المأهولة الحمراء  
WILAYA DE LAAYOUNE SAMIA EL HAMRA

الوكالة الحضرية للعون  
AGENCE URBAINE DE LAAYOUNE

الولاية الحضرية  
PROVINCE DE TARFAYA

جماعة طرفاية  
COMMUNE DE TARFAYA

تصميم تهيئة مدينة طرفاية  
PLAN D' AMENAGEMENT DE LA VILLE DE TARFAYA

Dressé par :  
La province de Tarfaya

Vo et visé par le directeur de l'Agence Urbaine de Laayoune  
Le: 15 Mars 2018

Planche : 1/1

Etude :  
Boudia Med Salem


Plan N° : AUL 1/2017

Modification :  
Commission technique locale tenue le: 30 Octobre 2016  
Commission centrale tenue le: 23 Février 2018  
Arrêté n° 2.8.307 du 24 chaabane 1439 (01 mai 2018)

Echelle : 1/5000

Homologué : publié au bulletin officiel n° 8578 en date 15 ramadan 1439 (01 mai 2018)

Date : 15 Mars 2018

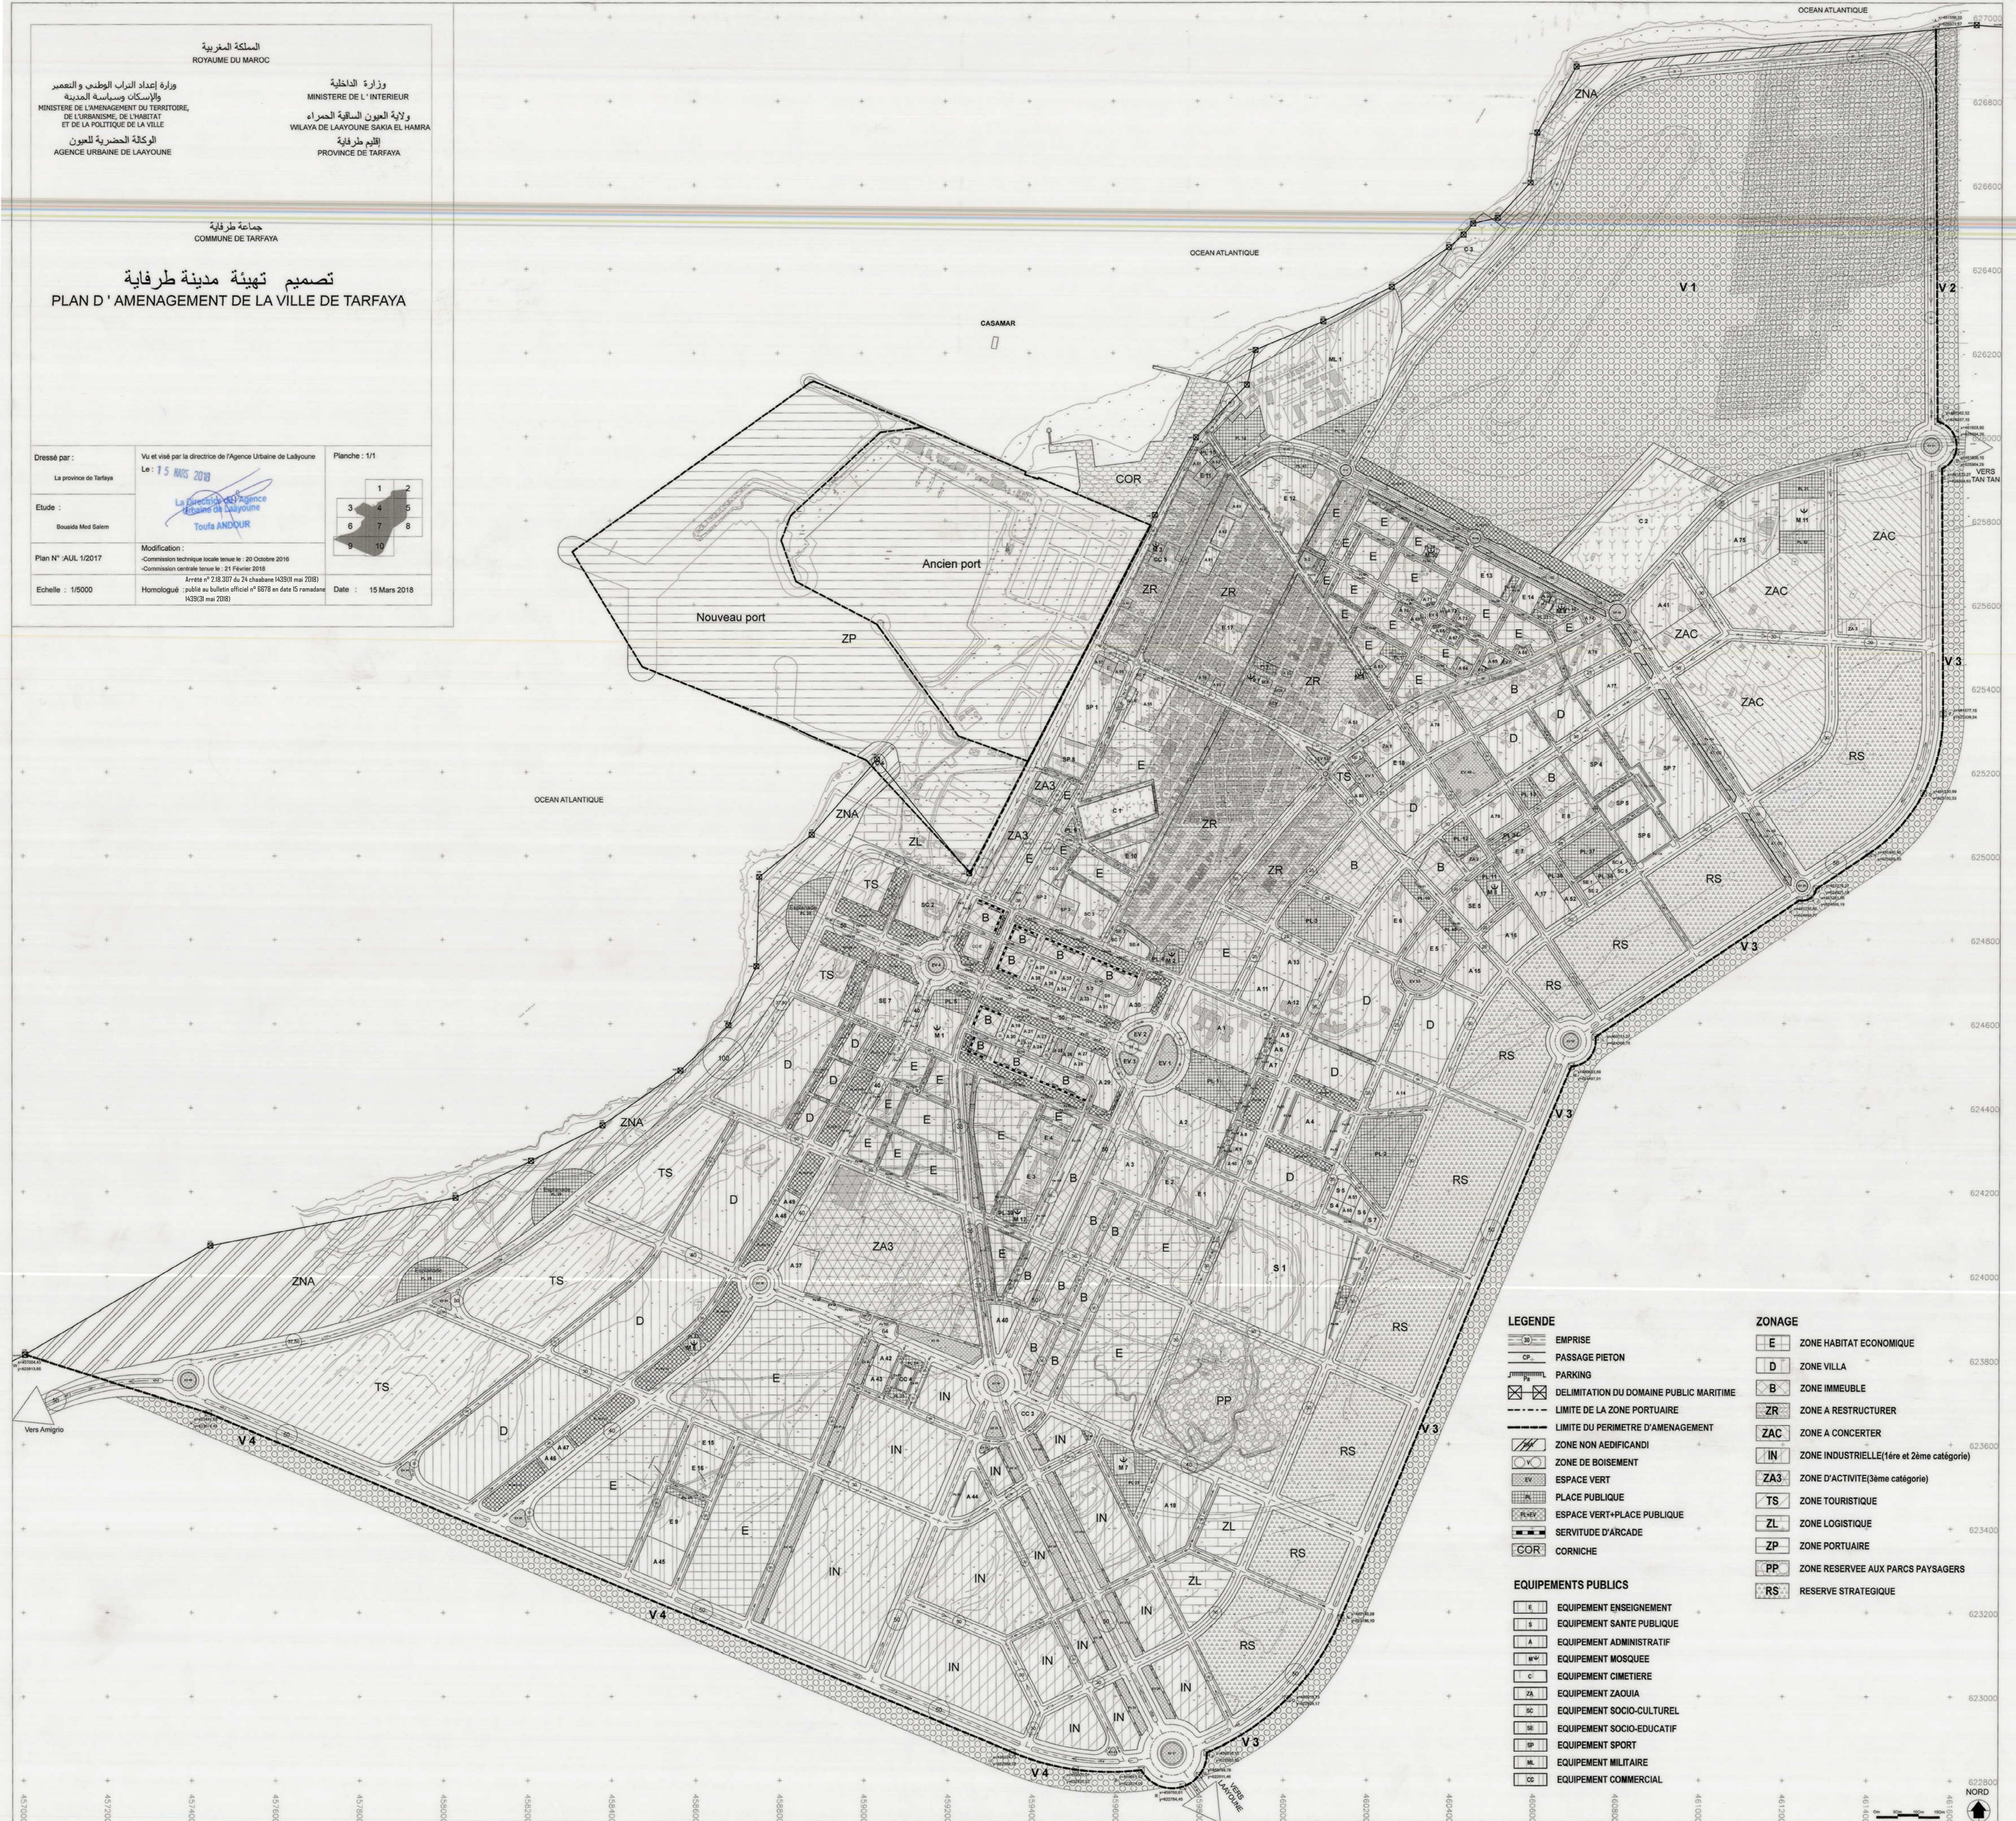

- LEGENDE**
- EMPRISE
  - PASSAGE PIÉTON
  - PARKING
  - DELIMITATION DU DOMAINE PUBLIC MARITIME
  - LIMITE DE LA ZONE PORTUAIRE
  - LIMITE DU PERIMÈTRE D'AMÉNAGEMENT
  - ZONE NON AEDIFICANDI
  - ZONE DE BOISEMENT
  - ESPACE VERT
  - PLACE PUBLIQUE
  - ESPACE VERT-PLACE PUBLIQUE
  - SERVITUDE D'ARCADE
  - CORNICHE
- EQUIPEMENTS PUBLICS**
- EQUIPEMENT ENSEIGNEMENT
  - EQUIPEMENT SANTÉ PUBLIQUE
  - EQUIPEMENT ADMINISTRATIF
  - EQUIPEMENT MOSQUÉE
  - EQUIPEMENT CIMETIÈRE
  - EQUIPEMENT ZAOUIA
  - EQUIPEMENT SOCIO-CULTUREL
  - EQUIPEMENT SOCIO-ÉDUCATIF
  - EQUIPEMENT SPORT
  - EQUIPEMENT MILITAIRE
  - EQUIPEMENT COMMERCIAL
- ZONAGE**
- ZONE HABITAT ÉCONOMIQUE
  - ZONE VILLA
  - ZONE IMMEUBLE
  - ZONE A RESTRUCTURER
  - ZONE A CONCERTER
  - ZONE INDUSTRIELLE (1ère et 2ème catégorie)
  - ZONE D'ACTIVITÉ (3ème catégorie)
  - ZONE TOURISTIQUE
  - ZONE LOGISTIQUE
  - ZONE PORTUAIRE
  - ZONE RÉSERVÉE AUX PARCS PAYSAGERS
  - RÉSERVE STRATÉGIQUE