
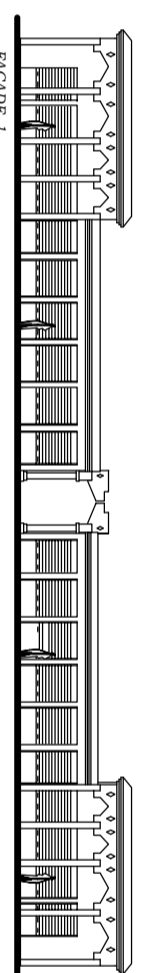




COUPE - A A

Bloc -1-
44 Boutiques
6 Ridesaux : 2,00x2,70
5 Ridesaux : 1,80x2,70

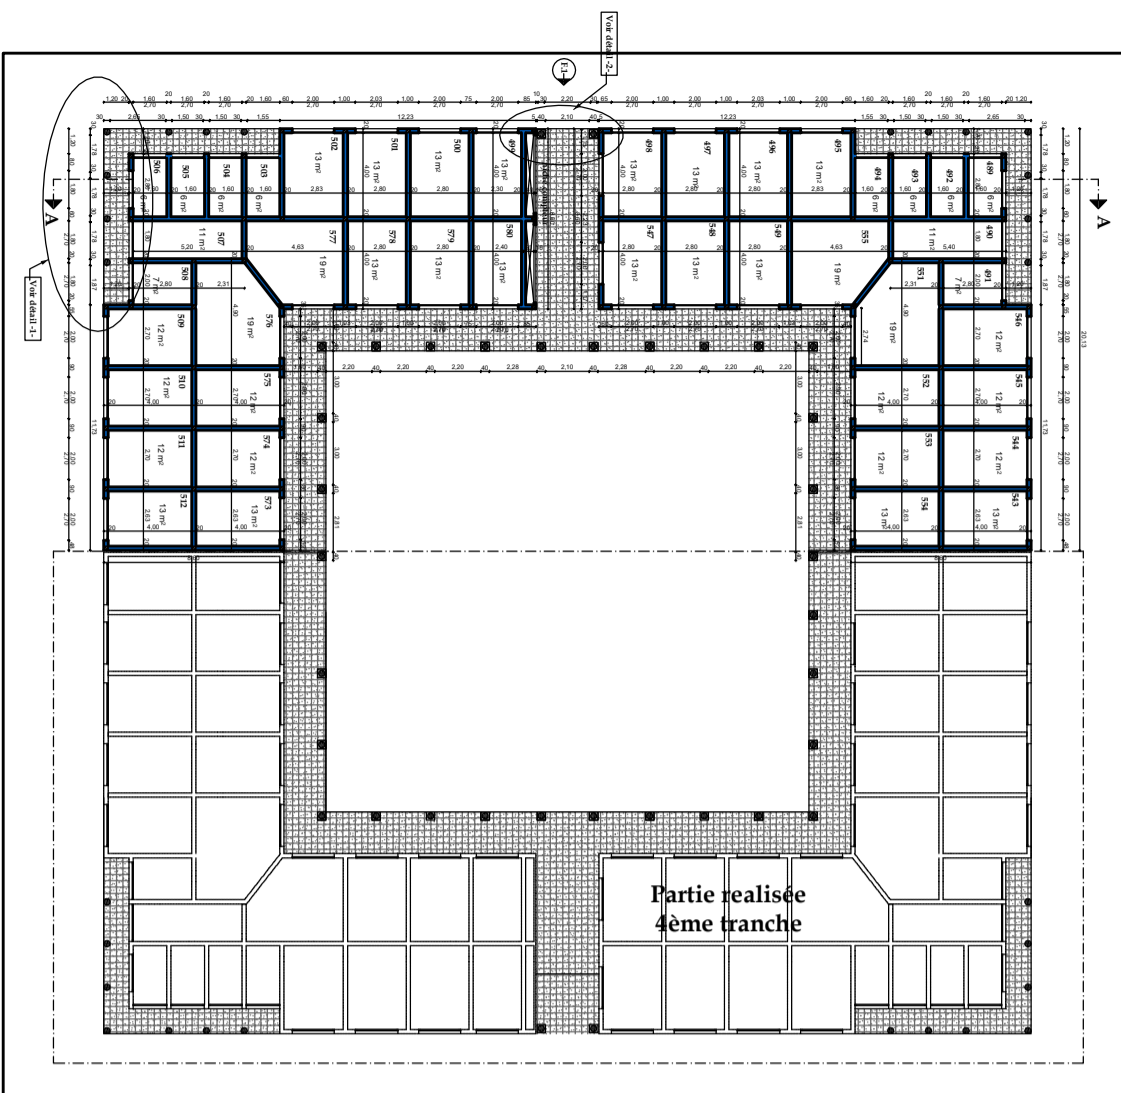


FACADE - 1-


Bloc -2-
47 Boutiques
53 Ridesaux : 2,00x2,70
2 Ridesaux : 1,80x2,70

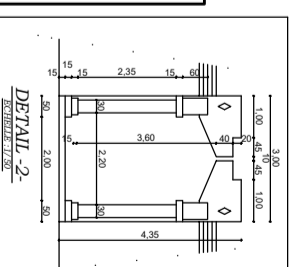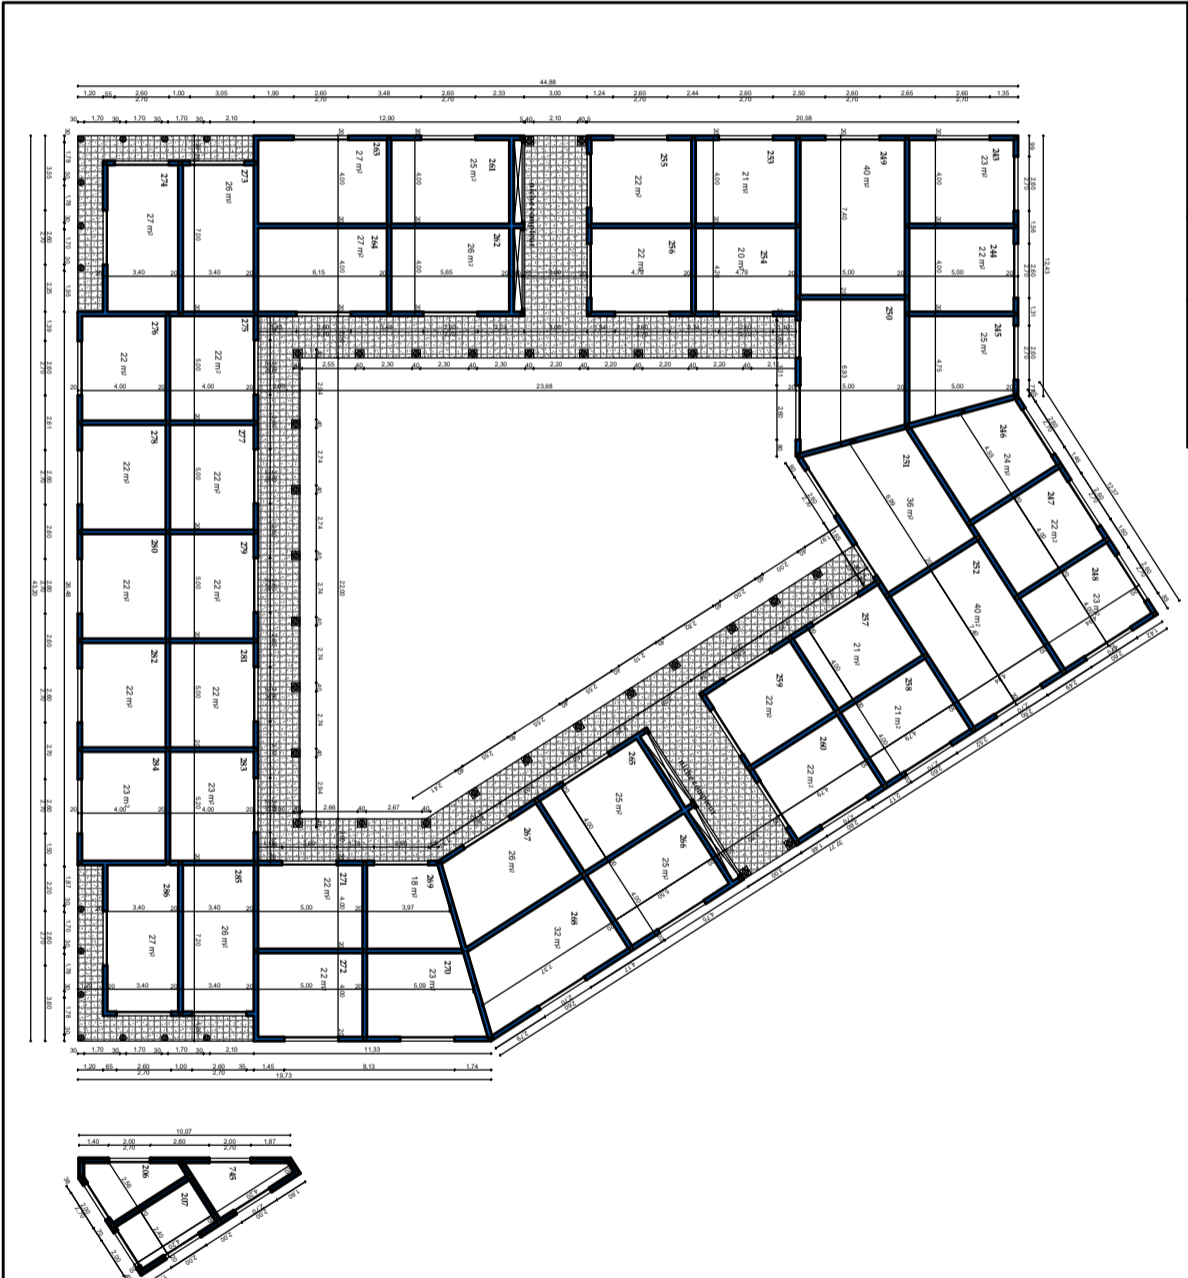


DETAIL - 2-

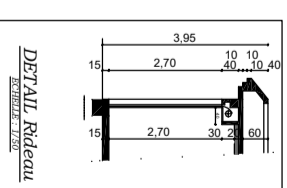

DETAIL Rideau

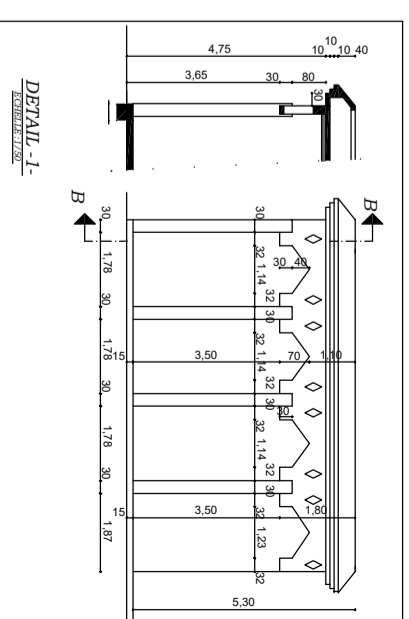

DETAIL - 1-

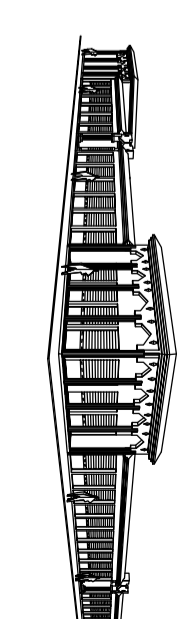

PROJET : CONSTRUCTION DE LA 5ème TRANCHE DU CENTRE COMMERCIAL SOUK 3871
555 A LA COMMUNE URBAINE D'ART MELLOUL
PREFECTURE D'ART MELLOUL

PROPRIETAIRE : AL OUBANE AGADIR

DISSENE : **Plan d'exécution**

- Bloc -1-
- Bloc -2-
- Bloc -3-

ATELIER
Bureau d'Architecture
Mohamed Tale Agadine

DATE : 18/04/2017
ECHAELLE : 1/100
DESIGN : SOUK3871/AM


MODERNE LE : PLAN 3/5

PROJETANT : AL OUBANE AGADIR

Bloc -5-

17 Boutiques


18 Rideaux : 2,60x2,70
1 Rideaux : 2,60x2,70

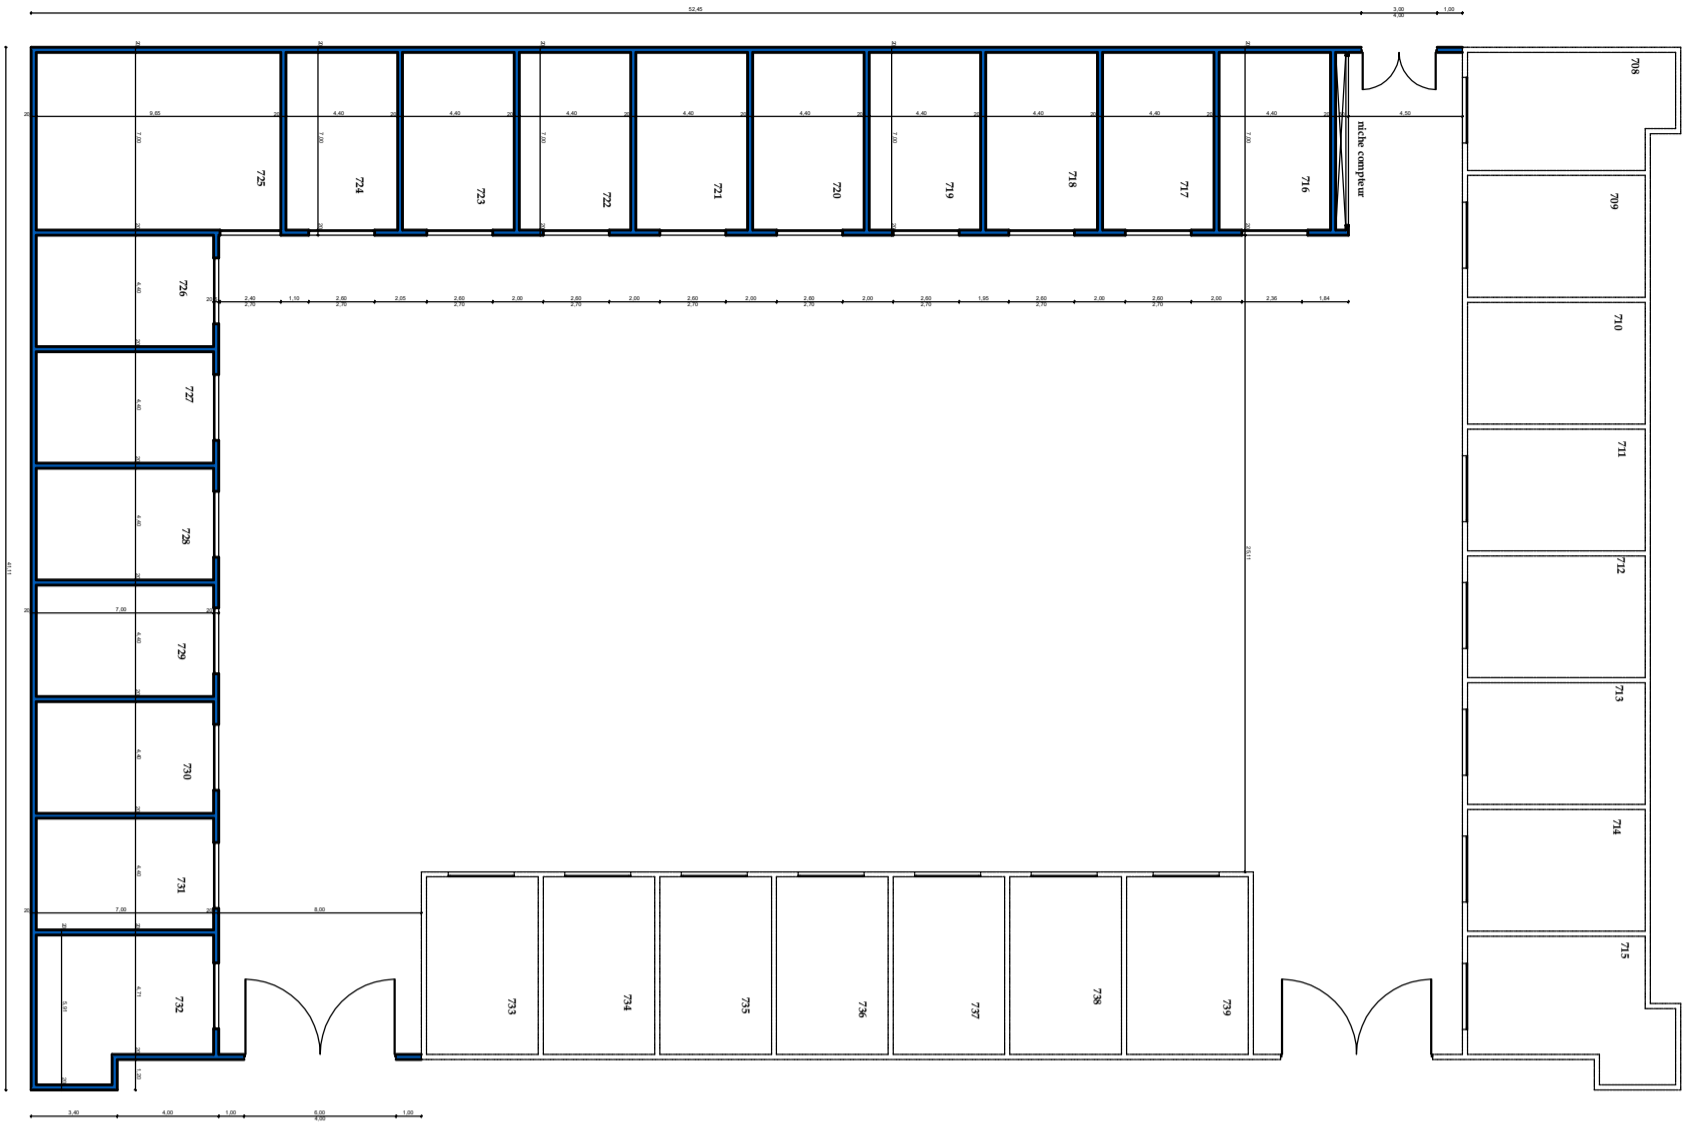

Bloc -4-

38 Boutiques


60 Rideaux : 2,60x2,70

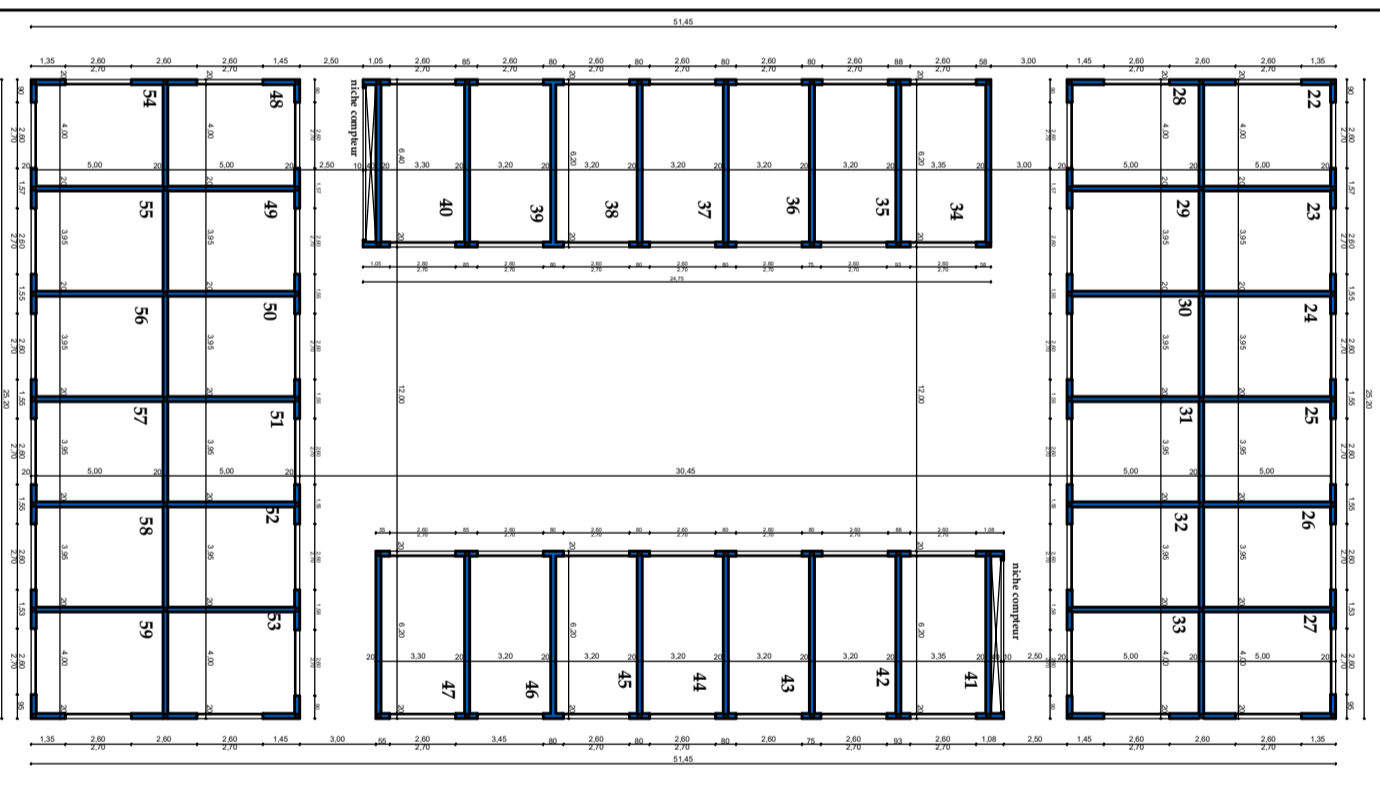

Bloc -3-

22 Rideaux : 2,60x2,70
29 Rideaux : 2,60x2,70
17 Rideaux : 1,80x2,70
1 Rideaux : 1,80x2,70
2 Rideaux : 0,90x2,70

59 Boutiques

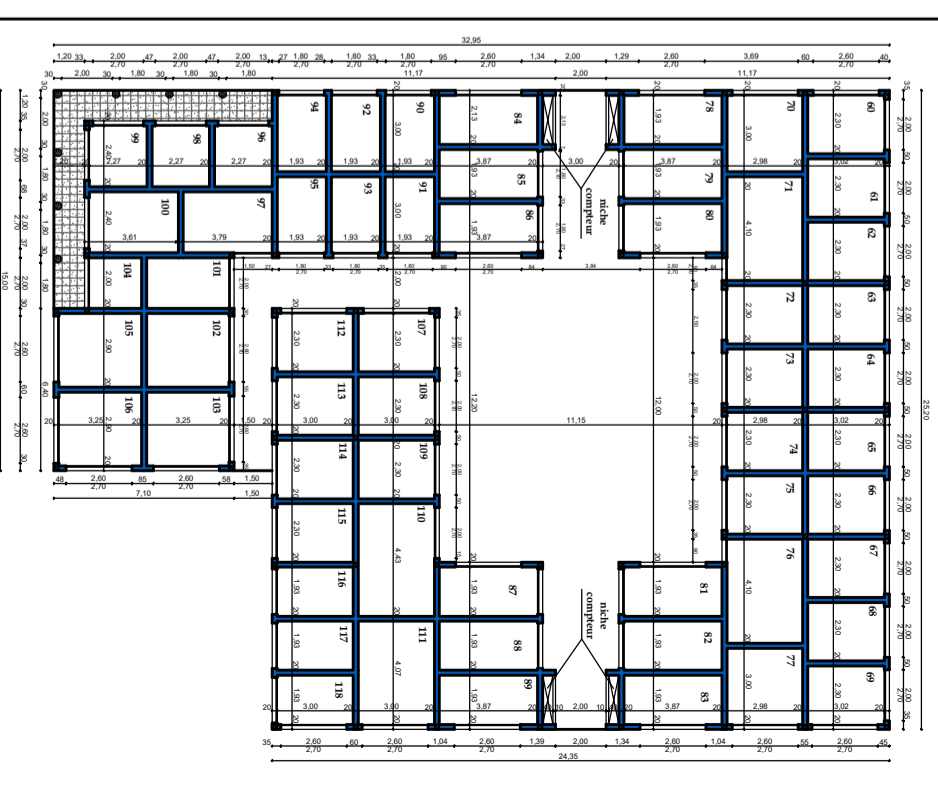

PROJET :
CONSTRUCTION DE LA SÈNE FRANÇHE DU CENTRE COMMERCIAL 'SOUK SEB' -
SIS A LA COMMUNE URBAINE D'AIT MELLOUL,
PREFECTURE D'ORAN AIT MELLOUL.

PROPRIÉTAIRE :
AL OMRANE AGADIR

DESIGN :
Plan d'exécution

- Bloc -4-
- Bloc -5-

DATE : 18/04/2017 MODIFIER LE :
ECHAPE : 1/100
DESIGN : SOUKSEB'YAM PLAN : 4/5

ATELIER
D'ARCHITECTURE ET D'ÉTUDE
Mohamed Taïl Architecte

VOUS RECOMMANDONS :
- Au service de l'architecte : M. EL HADJ MOHAMMED EL HADJ MOHAMMED, Architecte, 115, Bd. de l'Indépendance, Algiers.
- Au service de la maîtrise d'ouvrage : M. AL OMRANE AGADIR, 115, Bd. de l'Indépendance, Algiers.