
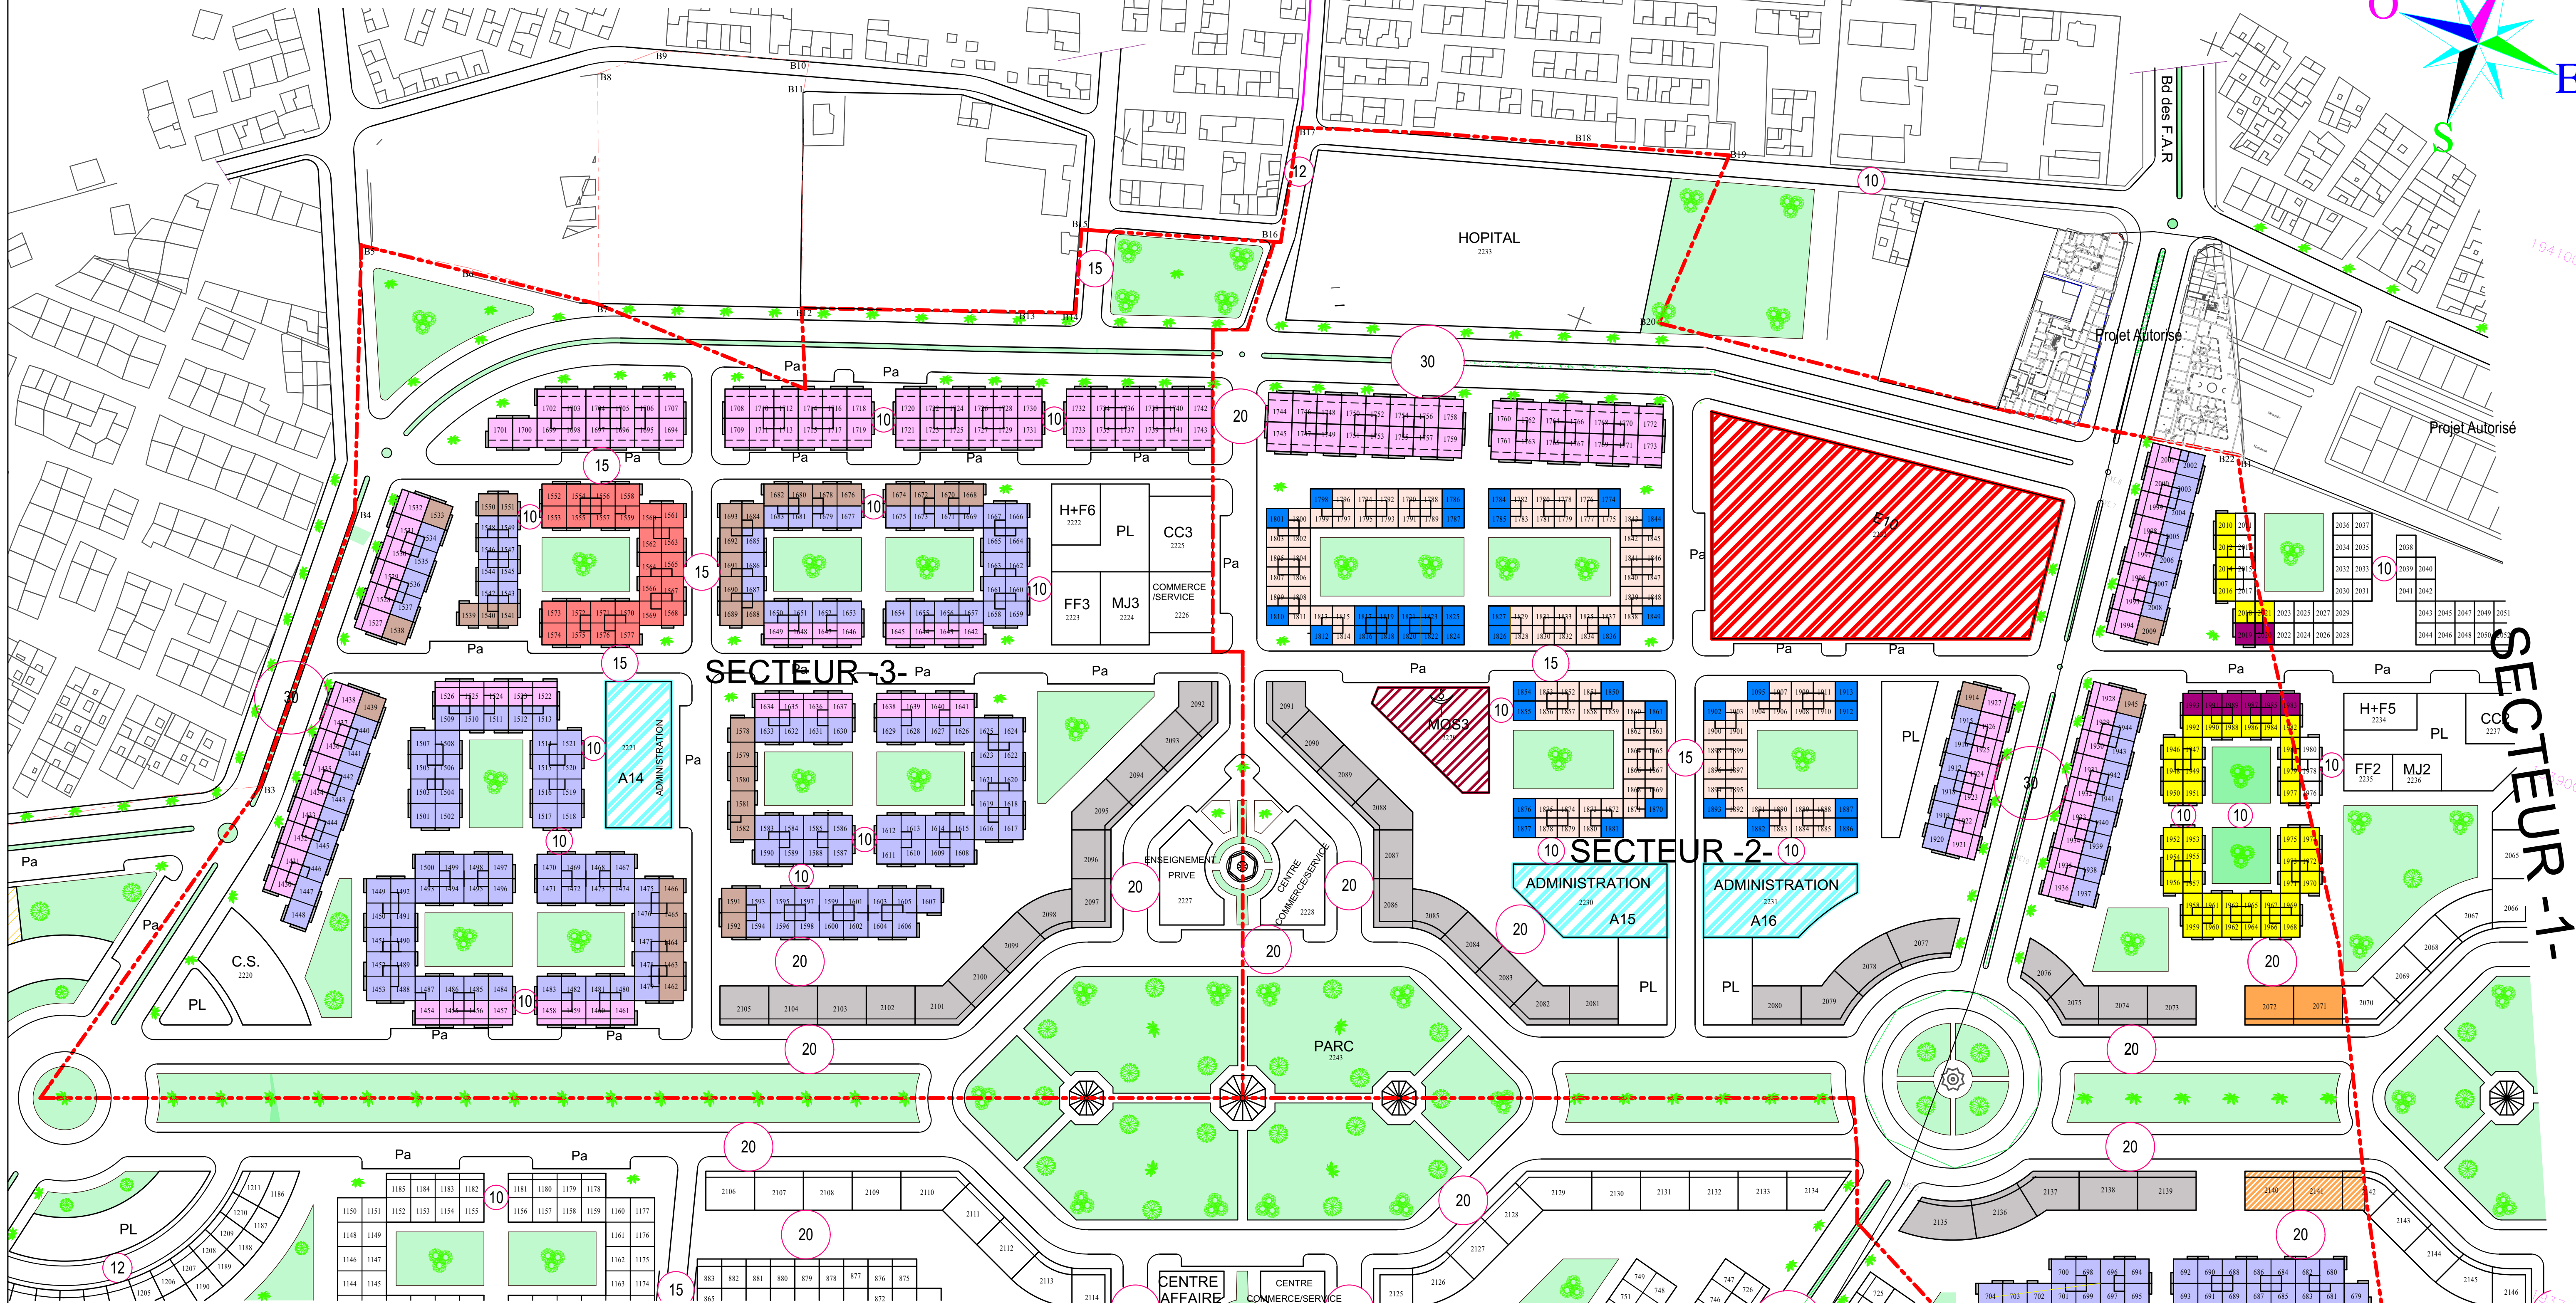


OPERATION HAY MOHAMMADI SECTEUR 2-3

PLAN MASSE

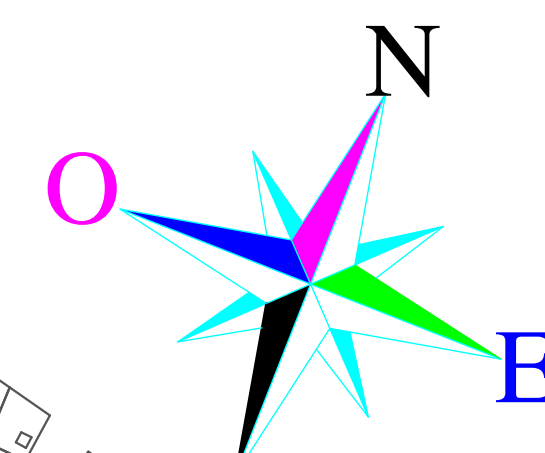

LA LEGENDE

	HABITATECONOMIQUE (HE) EN R+2 TYPE 1
	HABITATECONOMIQUE A RDC COMMERCIAL EN RC+2 TYPE -1
	HABITATECONOMIQUE (HE) EN R+2 TYPE-2
	HABITATECONOMIQUE A RDC COMMERCIAL EN RC+2 TYPE -2
	ACTIVITE ARTISANALES DE PROXIMITE
	HABITATECONOMIQUE (HE) EN R+2 TYPE-3
	SE REFERER A L'ORDONNEMENT DE L'HABITATECONOMIQUE DE RECASEMENT DEJA APPROUVEE
	HABITATECONOMIQUE DE RECASEMENT
	SE REFERER A L'ORDONNEMENT DE L'HABITATECONOMIQUE DE RECASEMENT DEJA APPROUVEE
	HABITATECONOMIQUE A RDC COMMERCIAL HEC R+3
	IMMEUBLE COLLECTIF RC+4 TYPE - 1 (à titre indicatif)
	IMMEUBLE COLLECTIF RC+4 TYPE - 2 (à titre indicatif)
	IMMEUBLE COLLECTIF RC+4 TYPE - 3 (à titre indicatif)

SECTEUR -1-

SECTEUR -2- 10

SECTEUR -3- Pa