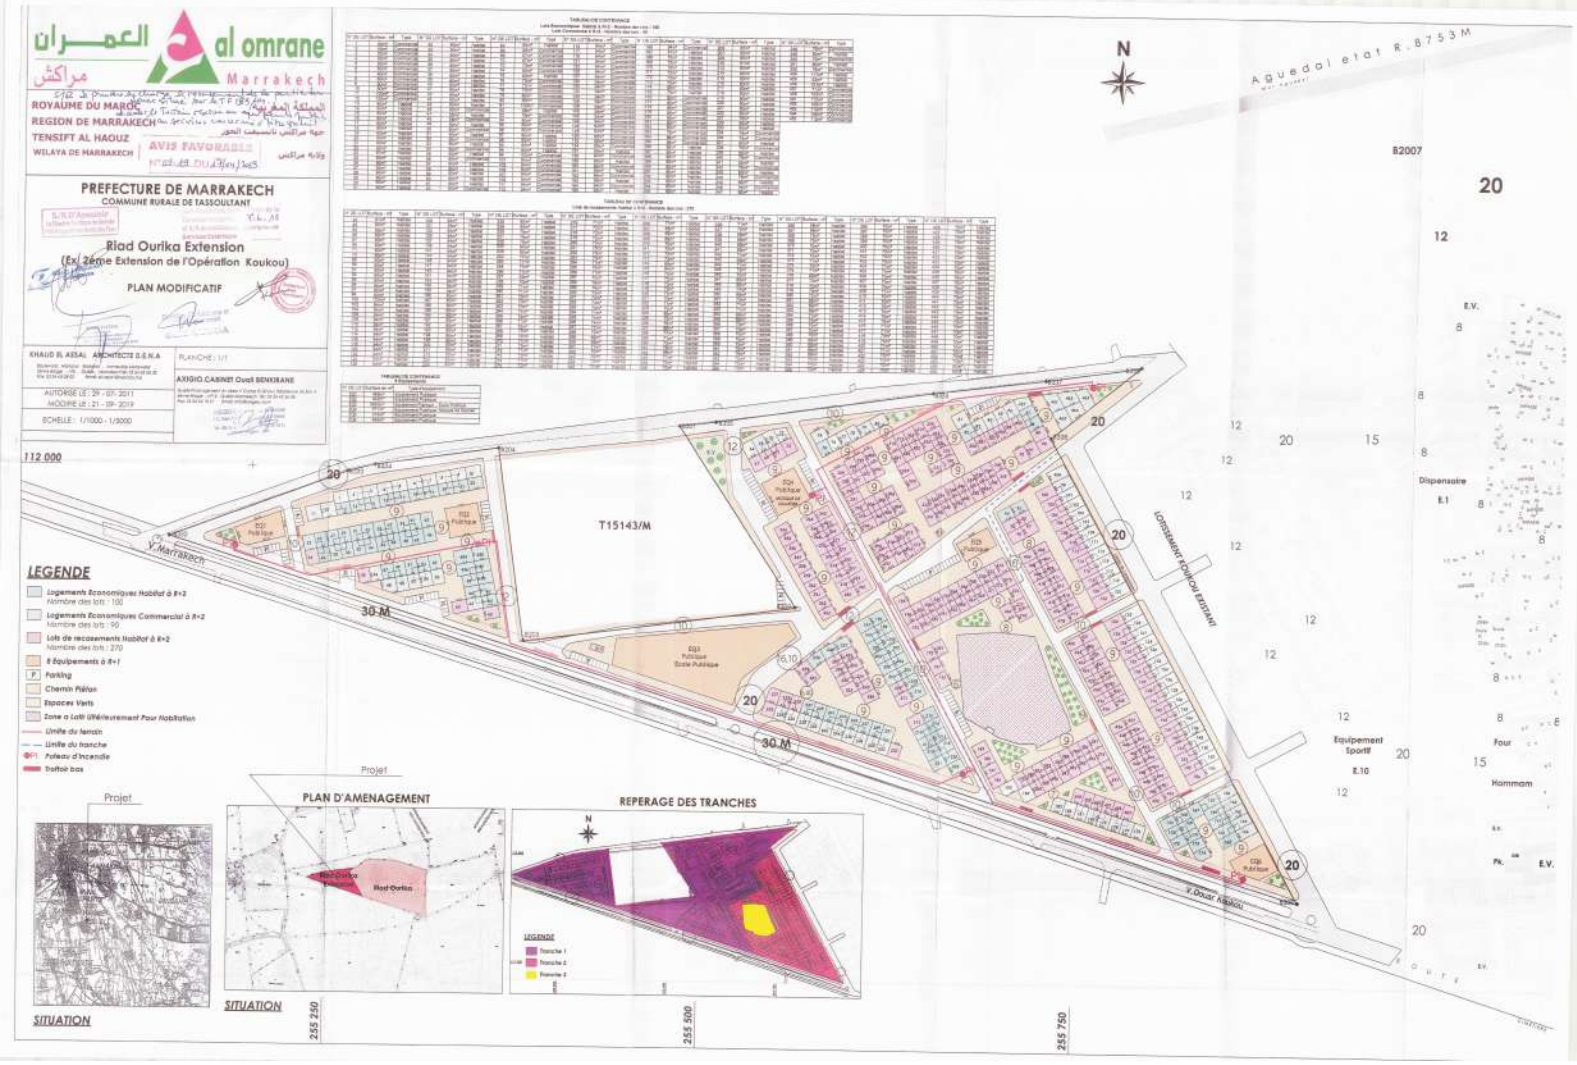

العمران
al omrane
مراكش
Marrakech
ROYAUME DU MAROC
REGION DE MARRAKECH
TENSIFT AL HAOUZ
WILAYA DE MARRAKECH
AVIS FAVORABLE
PREFECTURE DE MARRAKECH
COMMUNE RURALE DE TASSOULTANT
Riad Ourika Extension
(Ex. 2ème Extension de l'Opération Koukou)
PLAN MODIFICATIF
KHALID EL AESAL ARCHITECTE D.E.N.A
PLANCHE : 1/1
AXIGIO CABINET Ouali BENKIRANE
AUTORISE LE : 29 - 07- 2011
MODIFIE LE : 21 - 09- 2019
ECHELLE : 1/1000 - 1/3000
112 000
N
Aguedal etat R.8753M
B2007
20
12
T15143/M
V.Marrakech
30 M
LOTISSEMENT KOUKOU EXISTANT
Dispensaire
E.1
Equipement Sportif
E.10
Four
Hammam
V.Douar Koukou
LEGENDE
Logements Economiques Habitat à R+2
Nombre des lots : 100
Logements Economiques Commercial à R+2
Nombre des lots : 90
Lots de recasements Habitat à R+2
Nombre des lots : 270
8 Equipements à R+1
Parking
Chemin Piéton
Espaces Verts
Zone a Lotir Ultérieurement Pour Habitation
Limite du terrain
Limite du tranche
Poteau d'incendie
Trottoir bas
Projet
SITUATION
PLAN D'AMENAGEMENT
Riad Ourika
REPERAGE DES TRANCHES
LEGENDE
Tranche 1
Tranche 2
Tranche 3
255 250
255 500
255 750