LOTS DE PROMOTION R+3 — TABLEAU DE CONTENANCE

N°DE LOT	SURFACE DE LOT (en m²)	NATURE DE LOT	N°DE LOT	SURFACE DE LOT (en m²)	NATURE DE LOT	N°DE LOT	SURFACE DE LOT (en m²)	NATURE DE LOT	N°DE LOT	SURFACE DE LOT (en m²)	NATURE DE LOT	N°DE LOT	SURFACE DE LOT (en m²)	NATURE DE LOT	N°DE LOT	SURFACE DE LOT (en m²)	NATURE DE LOT
1	100	R+3	33	11	R+3	63	100	R+3	94	100	R+3	125	100	R+3	156	100	R+3
2	100	R+3	33	12	R+3	64	350	R+3	95	100	R+3	126	100	R+3	157	100	R+3
3	100	R+3	34	12	R+3	65	125	R+3	96	125	R+3	127	100	R+3	158	100	R+3
4	100	R+3	35	12	R+3	66	125	R+3	97	100	R+3	128	100	R+3	159	100	R+3
5	100	R+3	36	125	R+3	67	100	R+3	98	350	R+3	129	100	R+3	160	100	R+3
6	100	R+3	37	125	R+3	68	90	R+3	99	100	R+3	130	150	R+3	161	100	R+3
7	90	R+3	38	11	R+3	69	90	R+3	100	125	R+3	131	150	R+3	162	100	R+3
8	90	R+3	39	11	R+3	70	90	R+3	101	165	R+3	132	100	R+3	163	100	R+3
9	90	R+3	40	12	R+3	71	90	R+3	102	165	R+3	133	100	R+3	164	100	R+3
10	90	R+3	41	12	R+3	72	125	R+3	103	115	R+3	134	100	R+3	165	100	R+3
11	100	R+3	42	12	R+3	73	100	R+3	104	115	R+3	135	100	R+3	166	100	R+3
12	100	R+3	43	11	R+3	74	125	R+3	105	100	R+3	136	100	R+3	167	100	R+3
13	100	R+3	44	125	R+3	75	100	R+3	106	100	R+3	137	100	R+3	168	100	R+3
14	100	R+3	45	11.5	R+3	76	350	R+3	107	100	R+3	138	100	R+3	169	300	R+3
15	100	R+3	46	11.5	R+3	77	165	R+3	108	100	R+3	139	100	R+3	170	100	R+3
16	100	R+3	47	11	R+3	78	165	R+3	109	100	R+3	140	100	R+3	171	100	R+3
17	350	R+3	48	11.5	R+3	79	125	R+3	110	100	R+3	141	100	R+3	172	100	R+3
18	100	R+3	49	12	R+3	80	100	R+3	111	100	R+3	142	100	R+3	173	100	R+3
19	125	R+3	50	12	R+3	81	350	R+3	112	100	R+3	143	100	R+3	174	100	R+3
20	100	R+3	51	11	R+3	82	125	R+3	113	100	R+3	144	100	R+3	175	100	R+3
21	125	R+3	52	11	R+3	83	100	R+3	114	300	R+3	145	100	R+3	176	100	R+3
22	90	R+3	53	11	R+3	84	100	R+3	115	100	R+3	146	100	R+3	177	100	R+3
23	90	R+3	54	11	R+3	85	100	R+3	116	100	R+3	147	100	R+3	178	100	R+3
24	90	R+3	55	12	R+3	86	100	R+3	117	100	R+3	148	100	R+3	179	128.59	R+3
25	90	R+3	56	11	R+3	87	100	R+3	118	100	R+3	149	100	R+3	180	105.24	R+3
26	100	R+3	57	11	R+3	88	150	R+3	119	100	R+3	150	100	R+3	181	125	R+3
27	125	R+3	58	11	R+3	89	150	R+3	120	100	R+3	151	100	R+3	182	125	R+3
28	350	R+3	59	12	R+3	90	150	R+3	121	100	R+3	152	150	R+3	183	125	R+3
29	125	R+3	60	12	R+3	91	150	R+3	122	100	R+3	153	150	R+3	184	125	R+3
30	100	R+3	61	11.5	R+3	92	100	R+3	123	100	R+3	154	100	R+3	185	125	R+3
31	112.5	R+3	62	11.5	R+3	93	100	R+3	124	100	R+3	155	100	R+3	186	125	R+3
TOTAL	3632.5m²	TOTAL		3787.5m²	TOTAL		4290m²	TOTAL		3760m²	TOTAL		3300m²	TOTAL		3483.83m²	TOTAL

																187	198.41
																188	150
																189	150
																190	146.46
																191	168.45
																192	100
																193	145.11
																194	100
																195	121.76
																196	100
																197	98.41
																198	100
																199	75
																200	100

TOTAL GENERAL : 24007.43 m²

LOTS DE PREVENTION R+2 — TABLEAU DE CONTENANCE

N°DE LOT	SURFACE DE LOT (en m²)	NATURE DE LOT	N°DE LOT	SURFACE DE LOT (en m²)	NATURE DE LOT	N°DE LOT	SURFACE DE LOT (en m²)	NATURE DE LOT	N°DE LOT	SURFACE DE LOT (en m²)	NATURE DE LOT	N°DE LOT	SURFACE DE LOT (en m²)	NATURE DE LOT	N°DE LOT	SURFACE DE LOT (en m²)	NATURE DE LOT
201	95	R+2	232	90	R+2	263	90	R+2									
202	95	R+2	233	100	R+2	264	90	R+2									
203	90	R+2	234	100	R+2	265	90	R+2									
204	90	R+2	235	100	R+2	266	90	R+2									
205	90	R+2	236	100	R+2	267	90	R+2									
206	90	R+2	237	100	R+2	268	90	R+2									
207	95	R+2	238	100	R+2	269	90	R+2									
208	90	R+2	239	100	R+2	270	90	R+2									
209	95	R+2	240	100	R+2	271	90	R+2									
210	95	R+2	241	100	R+2	272	90	R+2									
211	100	R+2	242	100	R+2	273	90	R+2									
212	100	R+2	243	100	R+2	274	90	R+2									
213	90	R+2	244	100	R+2	275	90	R+2									
214	90	R+2	245	100	R+2	276	90	R+2									
215	90	R+2	246	100	R+2	277	100	R+2									
216	90	R+2	247	100	R+2	278	100	R+2									
217	90	R+2	248	100	R+2												
218	90	R+2	249	100	R+2												
219	90	R+2	250	100	R+2												
220	90	R+2	251	100	R+2												
221	90	R+2	252	100	R+2												
222	90	R+2	253	100	R+2												
223	90	R+2	254	100	R+2												
224	90	R+2	255	100	R+2												
225	90	R+2	256	100	R+2												
227	90	R+2	258	90	R+2												
228	90	R+2	259	90	R+2												
229	90	R+2	260	90	R+2												
230	90	R+2	261	90	R+2												
231	90	R+2	262	90	R+2												
TOTAL	2830m²	TOTAL		3030m²	TOTAL		1460m²										

TOTAL GENERAL : 7320 m²

LOTS DE RECASEMENT R+1 — TABLEAU DE CONTENANCE

N°DE LOT	SURFACE DE LOT (en m²)	NATURE DE LOT	N°DE LOT	SURFACE DE LOT (en m²)	NATURE DE LOT	N°DE LOT	SURFACE DE LOT (en m²)	NATURE DE LOT	N°DE LOT	SURFACE DE LOT (en m²)	NATURE DE LOT	N°DE LOT	SURFACE DE LOT (en m²)	NATURE DE LOT	N°DE LOT	SURFACE DE LOT (en m²)	NATURE DE LOT
279	70	REC	310	70	REC	341	70	REC	372	70	REC	403	70	REC	434	70	REC
280	70	REC	311	70	REC	342	70	REC	373	70	REC	404	70	REC	435	70	REC
281	70	REC	312	70	REC	343	70	REC	374	70	REC	405	70	REC	436	70	REC
282	70	REC	313	70	REC	344	70	REC	375	70	REC	406	70	REC	437	70	REC
283	70	REC	314	70	REC	345	70	REC	376	70	REC	407	70	REC	438	70	REC
284	70	REC	315	70	REC	346	70	REC	377	70	REC	408	70	REC	439	70	REC
285	70	REC	316	70	REC	347	70	REC	378	70	REC	409	70	REC	440	70	REC
286	70	REC	317	70	REC	348	70	REC	379	70	REC	410	70	REC	441	70	REC
287	70	REC	318	70	REC	349	70	REC	380	70	REC	411	70	REC	442	70	REC
288	70	REC	319	70	REC	350	70	REC	381	70	REC	412	70	REC	443	70	REC
289	70	REC	320	70	REC	351	70	REC	382	70	REC	413	70	REC	444	70	REC
290	70	REC	321	70	REC	352	70	REC	383	70	REC	414	70	REC	445	70	REC
291	70	REC	322	70	REC	353	70	REC	384	70	REC	415	70	REC	446	70	REC
292	70	REC	323	70	REC	354	70	REC	385	70	REC	416	70	REC	447	70	REC
293	70	REC	324	70	REC	355	70	REC	386	70	REC	417	70	REC	448	70	REC
294	70	REC	325	70	REC	356	70	REC	387	70	REC	418	70	REC	449	70	REC
295	70	REC	326	70	REC	357	70	REC	388	70	REC	419	70	REC	450	70	REC
296	70	REC	327	70	REC	358	70	REC	389	70	REC	420	70	REC	451	70	REC
297	70	REC	328	70	REC	359	70	REC	390	70	REC	421	70	REC	452	70	REC
298	70	REC	329	70	REC	360	70	REC	391	70	REC	422	70	REC	453	70	REC
299	70	REC	330	70	REC	361	70	REC	392	70	REC	423	70	REC	454	70	REC
300	70	REC	331	70	REC	362	70	REC	393	70	REC	424	70	REC	455	70	REC
301	70	REC	332	70	REC	363	70	REC	394	70	REC	425	70	REC	456	70	REC
302	70	REC	333	70	REC	364	70	REC	395	70	REC	426	70	REC	457	70	REC
303	70	REC	334	70	REC	365	70	REC	396	70	REC	427	70	REC	458	70	REC
304	70	REC	335	70	REC	366	70	REC	397	70	REC	428	70	REC	459	70	REC
305	70	REC	336	70	REC	367	70	REC	398	70	REC	429	70	REC	460	70	REC
306	70	REC	337	70	REC	368	70	REC	399	70	REC	430	70	REC	461	70	REC
307	70	REC	338	70	REC	369	70	REC	400	70	REC	431	70	REC	462	70	REC
308	70	REC	339	70	REC	370	70	REC	401	70	REC	432	70	REC	463	70	REC
309	70	REC	340	70	REC	371	70	REC	402	70	REC	433	70	REC	464	70	REC
TOTAL	2170m²	TOTAL		2170m²	TOTAL		2170m²	TOTAL		2170m²	TOTAL		2170m²	TOTAL		2170m²	

LOTS DE RECASEMENT R+1 — TABLEAU DE CONTENANCE

N°DE LOT	SURFACE DE LOT (en m²)	NATURE DE LOT	N°DE LOT	SURFACE DE LOT (en m²)	NATURE DE LOT	N°DE LOT	SURFACE DE LOT (en m²)	NATURE DE LOT	N°DE LOT	SURFACE DE LOT (en m²)	NATURE DE LOT	N°DE LOT	SURFACE DE LOT (en m²)	NATURE DE LOT	N°DE LOT	SURFACE DE LOT (en m²)	NATURE DE LOT
465	70	REC	496	70	REC	527	70	REC	558	70	REC						
466	70	REC	497	70	REC	528	70	REC	559	70	REC						
467	70	REC	498	70	REC	529	70	REC	560	70	REC						
468	70	REC	499	70	REC	530	70	REC	561	70	REC						
469	70	REC	500	70	REC	531	70	REC	562	70	REC						
470	70	REC	501	70	REC	532	70	REC	563	70	REC						
471	70	REC	502	70	REC	533	70	REC	564	70	REC						
472	70	REC	503	70	REC	534	70	REC	565	70	REC						
473	70	REC	504	70	REC	535	70	REC	566	70	REC						
474	70	REC	505	70	REC	536	70	REC	567	70	REC						
475	70	REC	506	70	REC	537	70	REC	568	70	REC						
476	70	REC	507	70	REC	538	70	REC	569	70	REC						
477	70	REC	508	70	REC	539	70	REC	570	70	REC						
478	70	REC	509	70	REC	540	70	REC	571	70	REC						
479	70	REC	510	70	REC	541	70	REC	572	70	REC						
480	70	REC	511	70	REC	542	70	REC	573	70	REC						
481	70	REC	512	70	REC	543	70	REC	574	70	REC						
482	70	REC	513	70	REC	544	70	REC	575	70	REC						
483	70	REC	514	70	REC	545	70	REC	576	70	REC						
484	70	REC	515	70	REC	546	70	REC	577	70	REC						
485	70	REC	516	70	REC	547	70	REC	578	70	REC						
486	70	REC	517	70	REC	548	70	REC									
487	70	REC	518	70	REC	549	70	REC									
488	70	REC	519	70	REC	550	70	REC									
489	70	REC	520	70	REC	551	70	REC									
490	70	REC	521	70	REC	552	70	REC									
491	70	REC	522	70	REC	553	70	REC									
492	70	REC	523	70	REC	554	70	REC									
493	70	REC	524	70	REC	555	70	REC									
494	70	REC	525	70	REC	556	70	REC									
495	70	REC	526	70	REC	557	70	REC									
TOTAL	2170m²	TOTAL		2170m²	TOTAL		2170m²	TOTAL		1470m²							

TOTAL GENERAL : 21000 m²

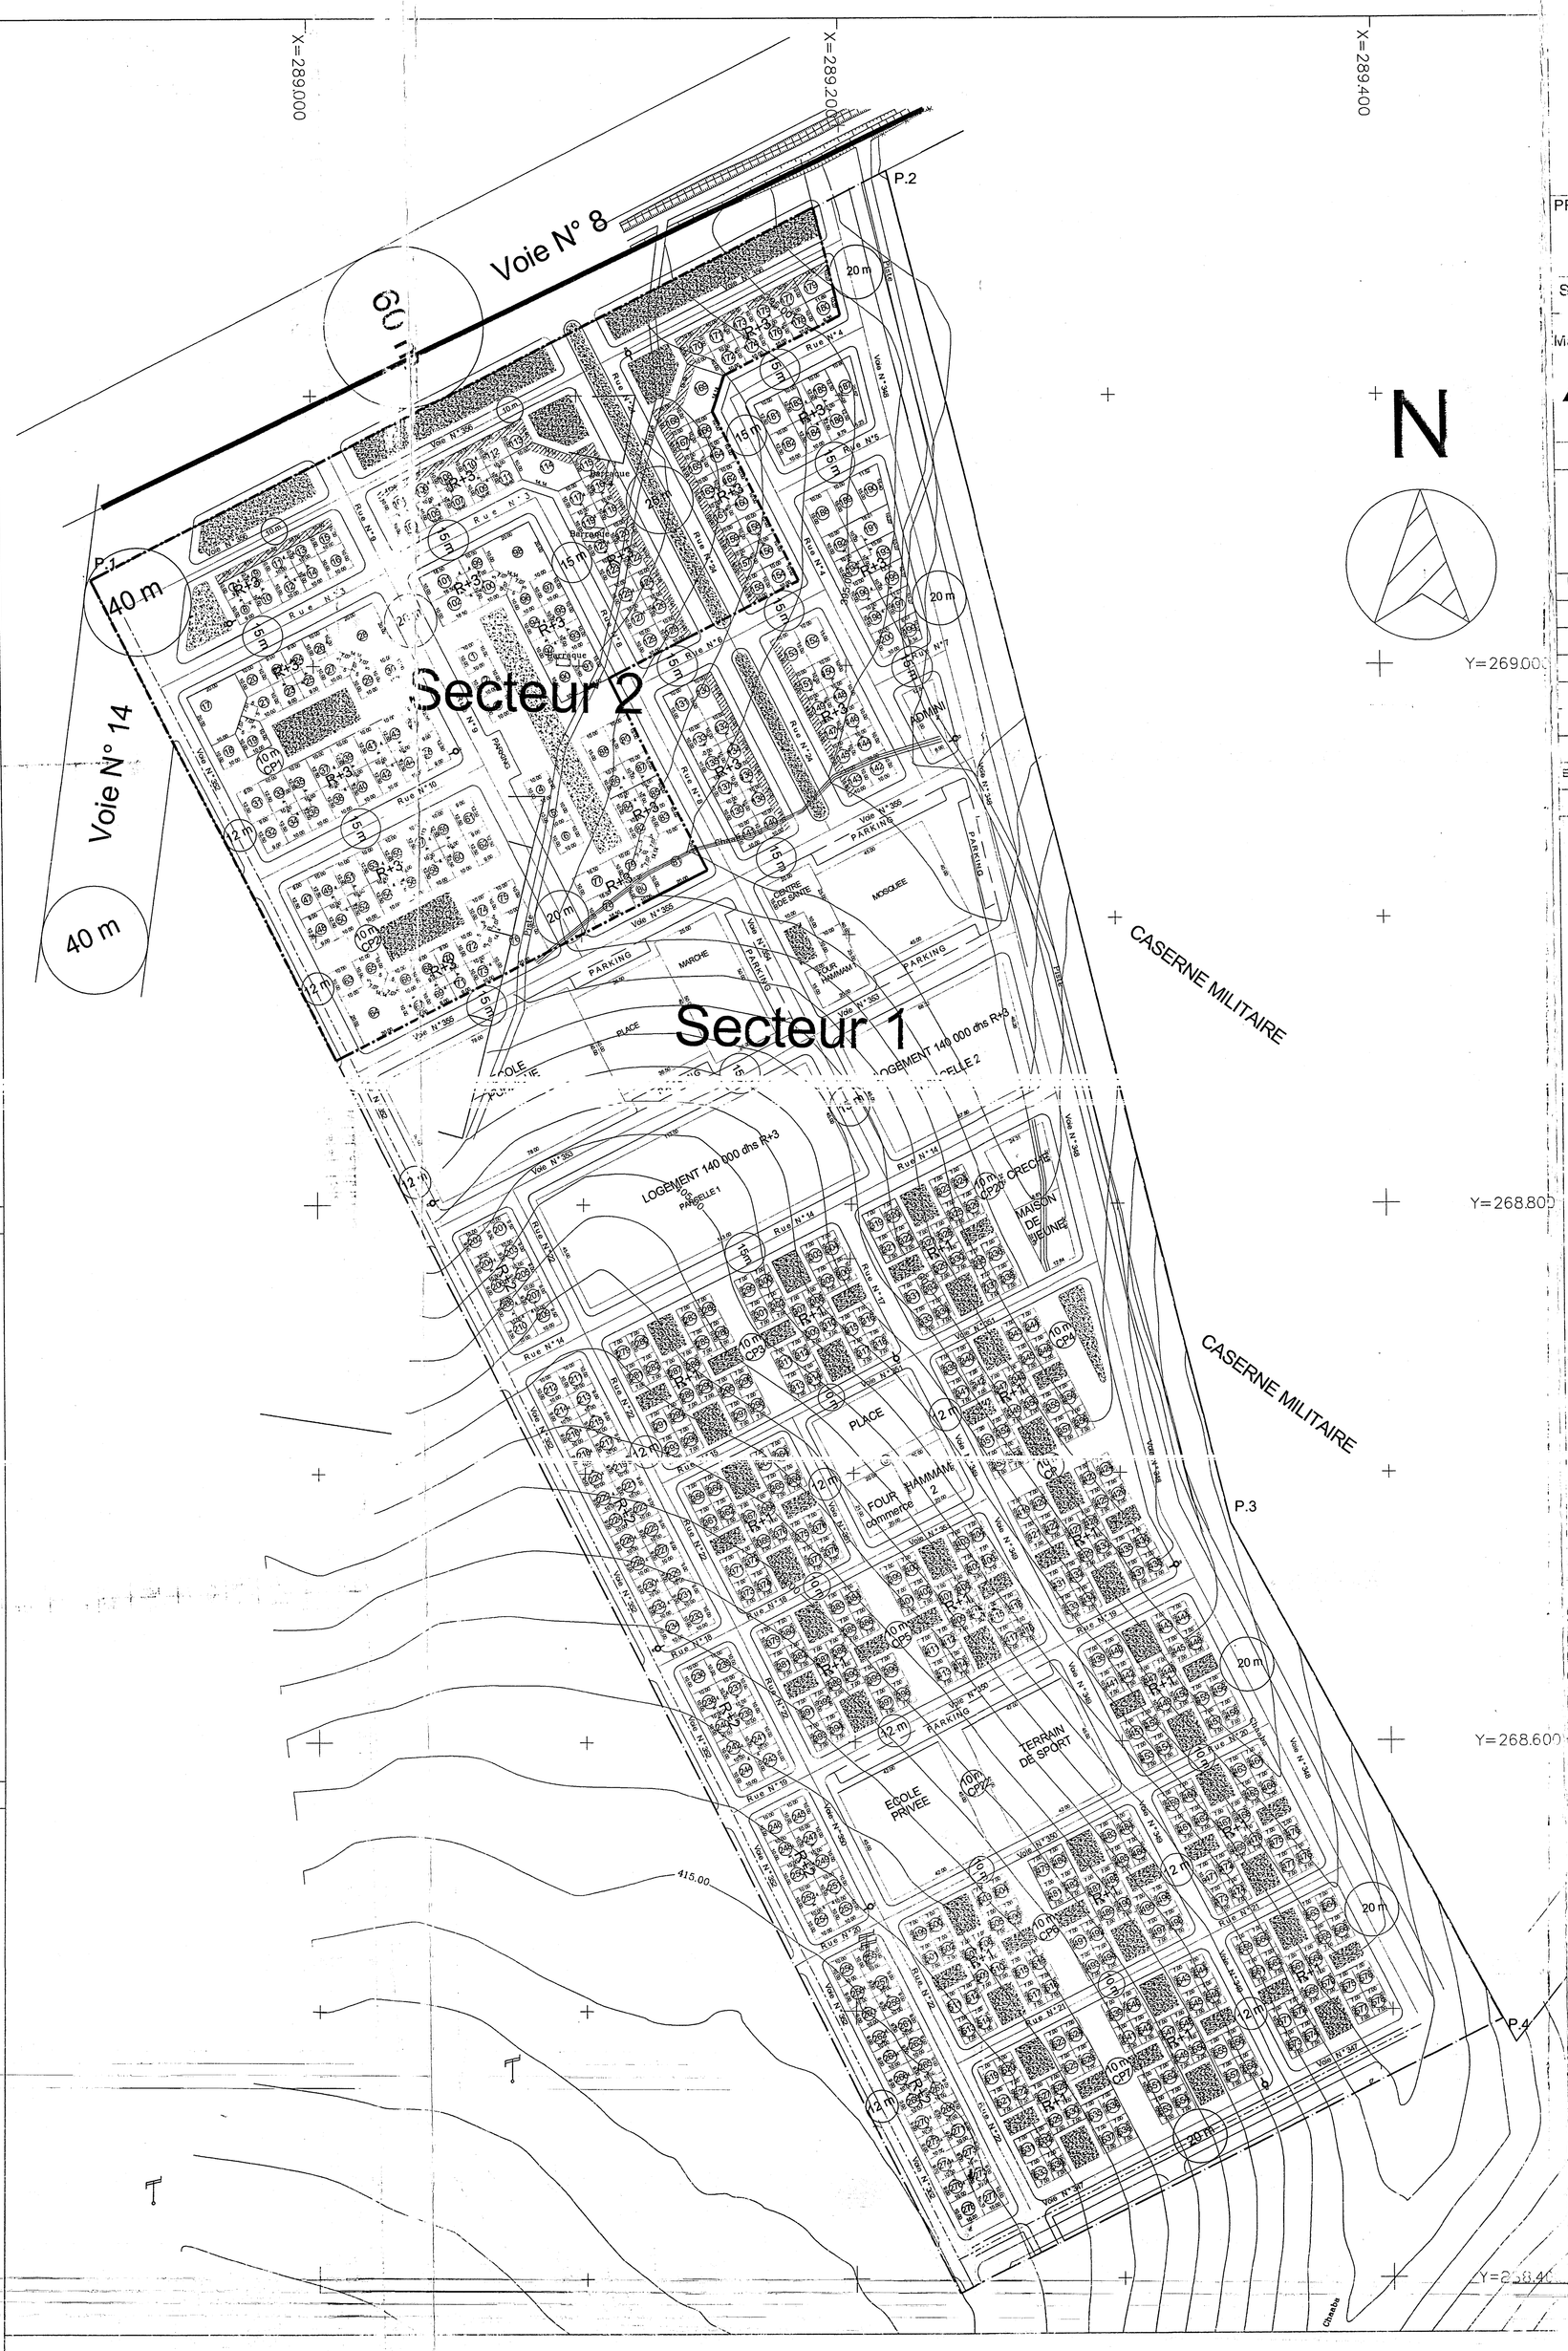

ROYAUME DU MAROC
WILLAYA DE CHAOUIA OUARDIGHA
PROVINCE DE SETTAT
MUNICIPALITE DE SETTAT

PROJET **LOTISSEMENT SALAM TRANCHE 5**
T.M 6511/d - DEMANDE DE MODIFICATION SUITE
A L'AUTORISATION N° 13/08 DU 19 SEPT 2008

SISE: VILLE DE SETTAT

Maitre d'ouvrage: SOCIETE AL OMRANE CASABLANCA
AGENCE SETTAT

"PROGRAMME VILLE SANS BIDONVILLE"

Architectes:

BRICHA MOHAMMED KHALID
Architecte D. E. S. A
11 Bd Mohammed V angl n° 17 Settat
Tel 05 23 40 33 60 fax 05 23 40 44 57

INDICE	DATE	MODIFICATION

ECHELL | INDICE

Zone traitée Brute
18ha 41a 50ca

LEGENDE

- logement de140000 dhs R+3
- arcade
- espace vert place
- mosquee 1800 m²
- ADMINISTRATION 249 m²
- centre de santé 400m²
- ecole publique 3900 m²
- ecole privée 2100.00m²
- creche 522 m²
- maison de jeune 401 m²
- marché 1250 m²
- four hammam1 400 m²
- hammam 2 420m²
- four commerce 120m²
- terrain de sport 2100.00m²
- place
- LIMITE DE LOTISSEMENT
- POTEAU D'INCENDIE

N	X	Y
P.1	288917.47	269032.16
P.2	289217.55	269183.22
P.3	269340.71	268681.26
P.4	289440.57	268496.34
P.5	289238.40	269394.62
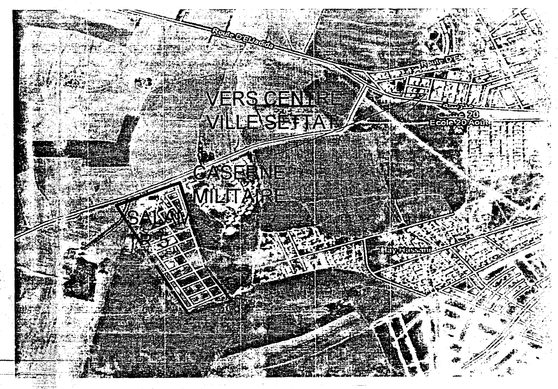
PLAN DE SITUATION