




REZ DE CHAUSSEE D'ENSEMBLE

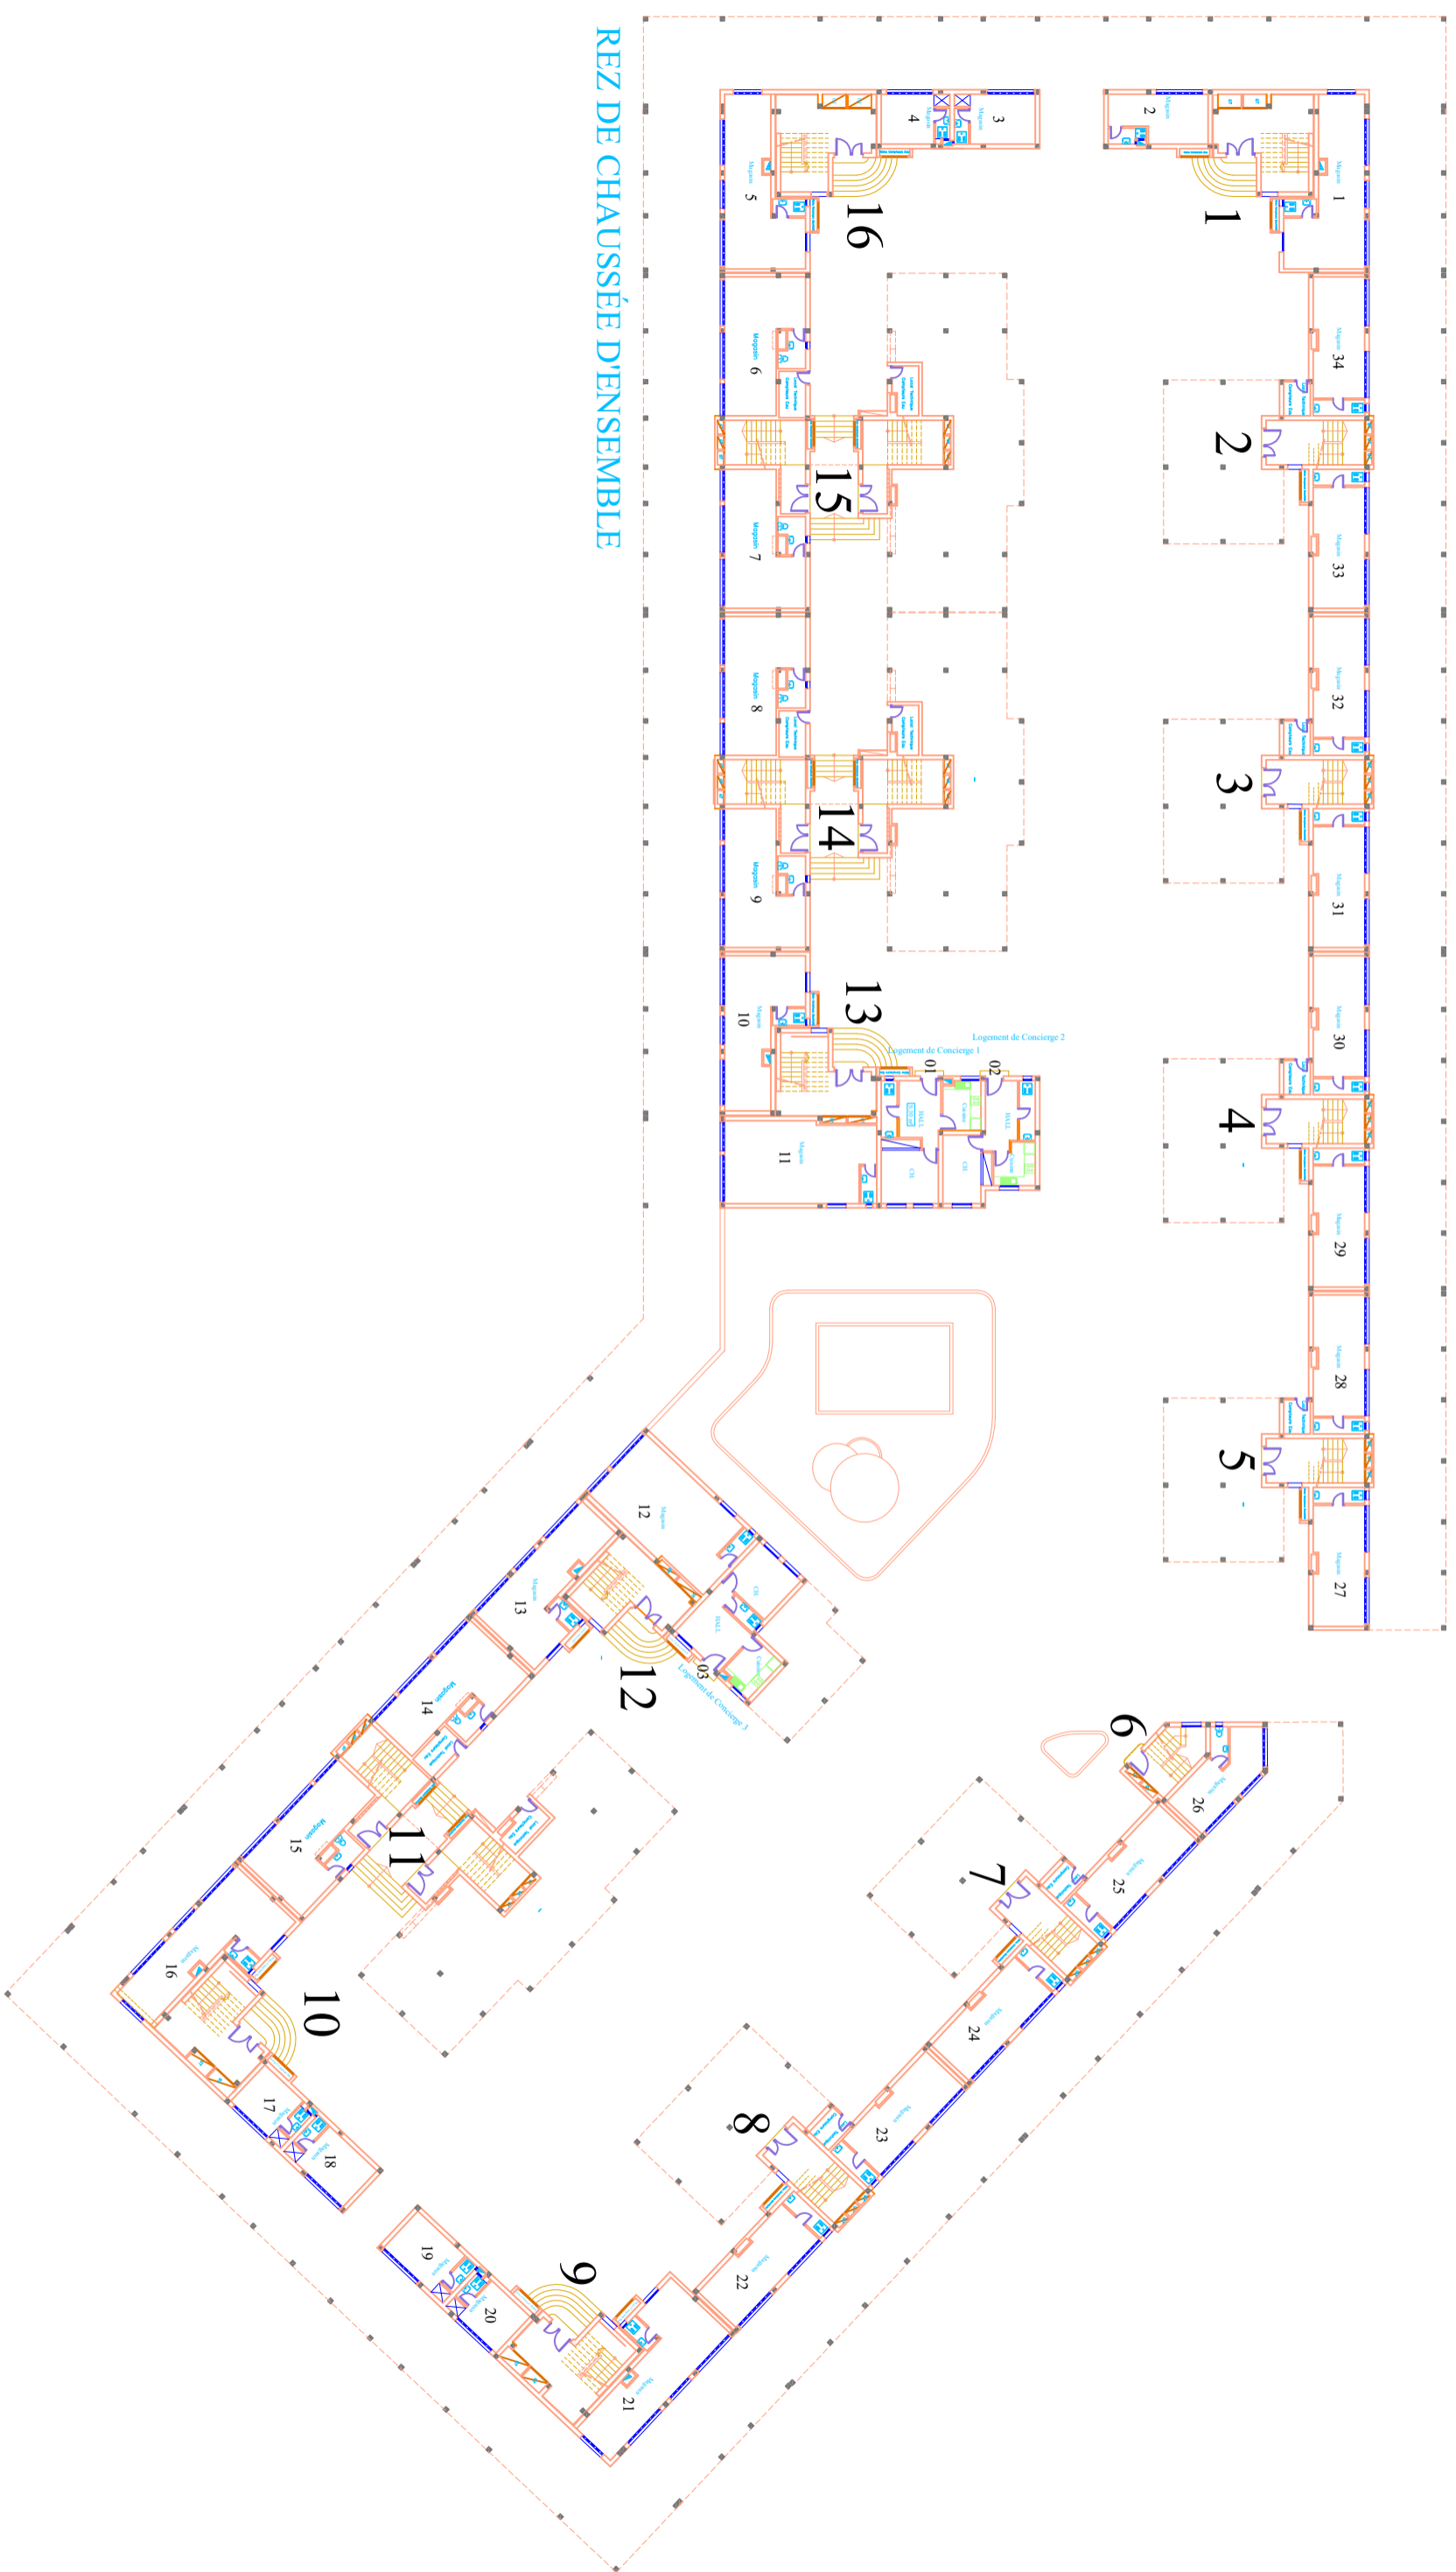


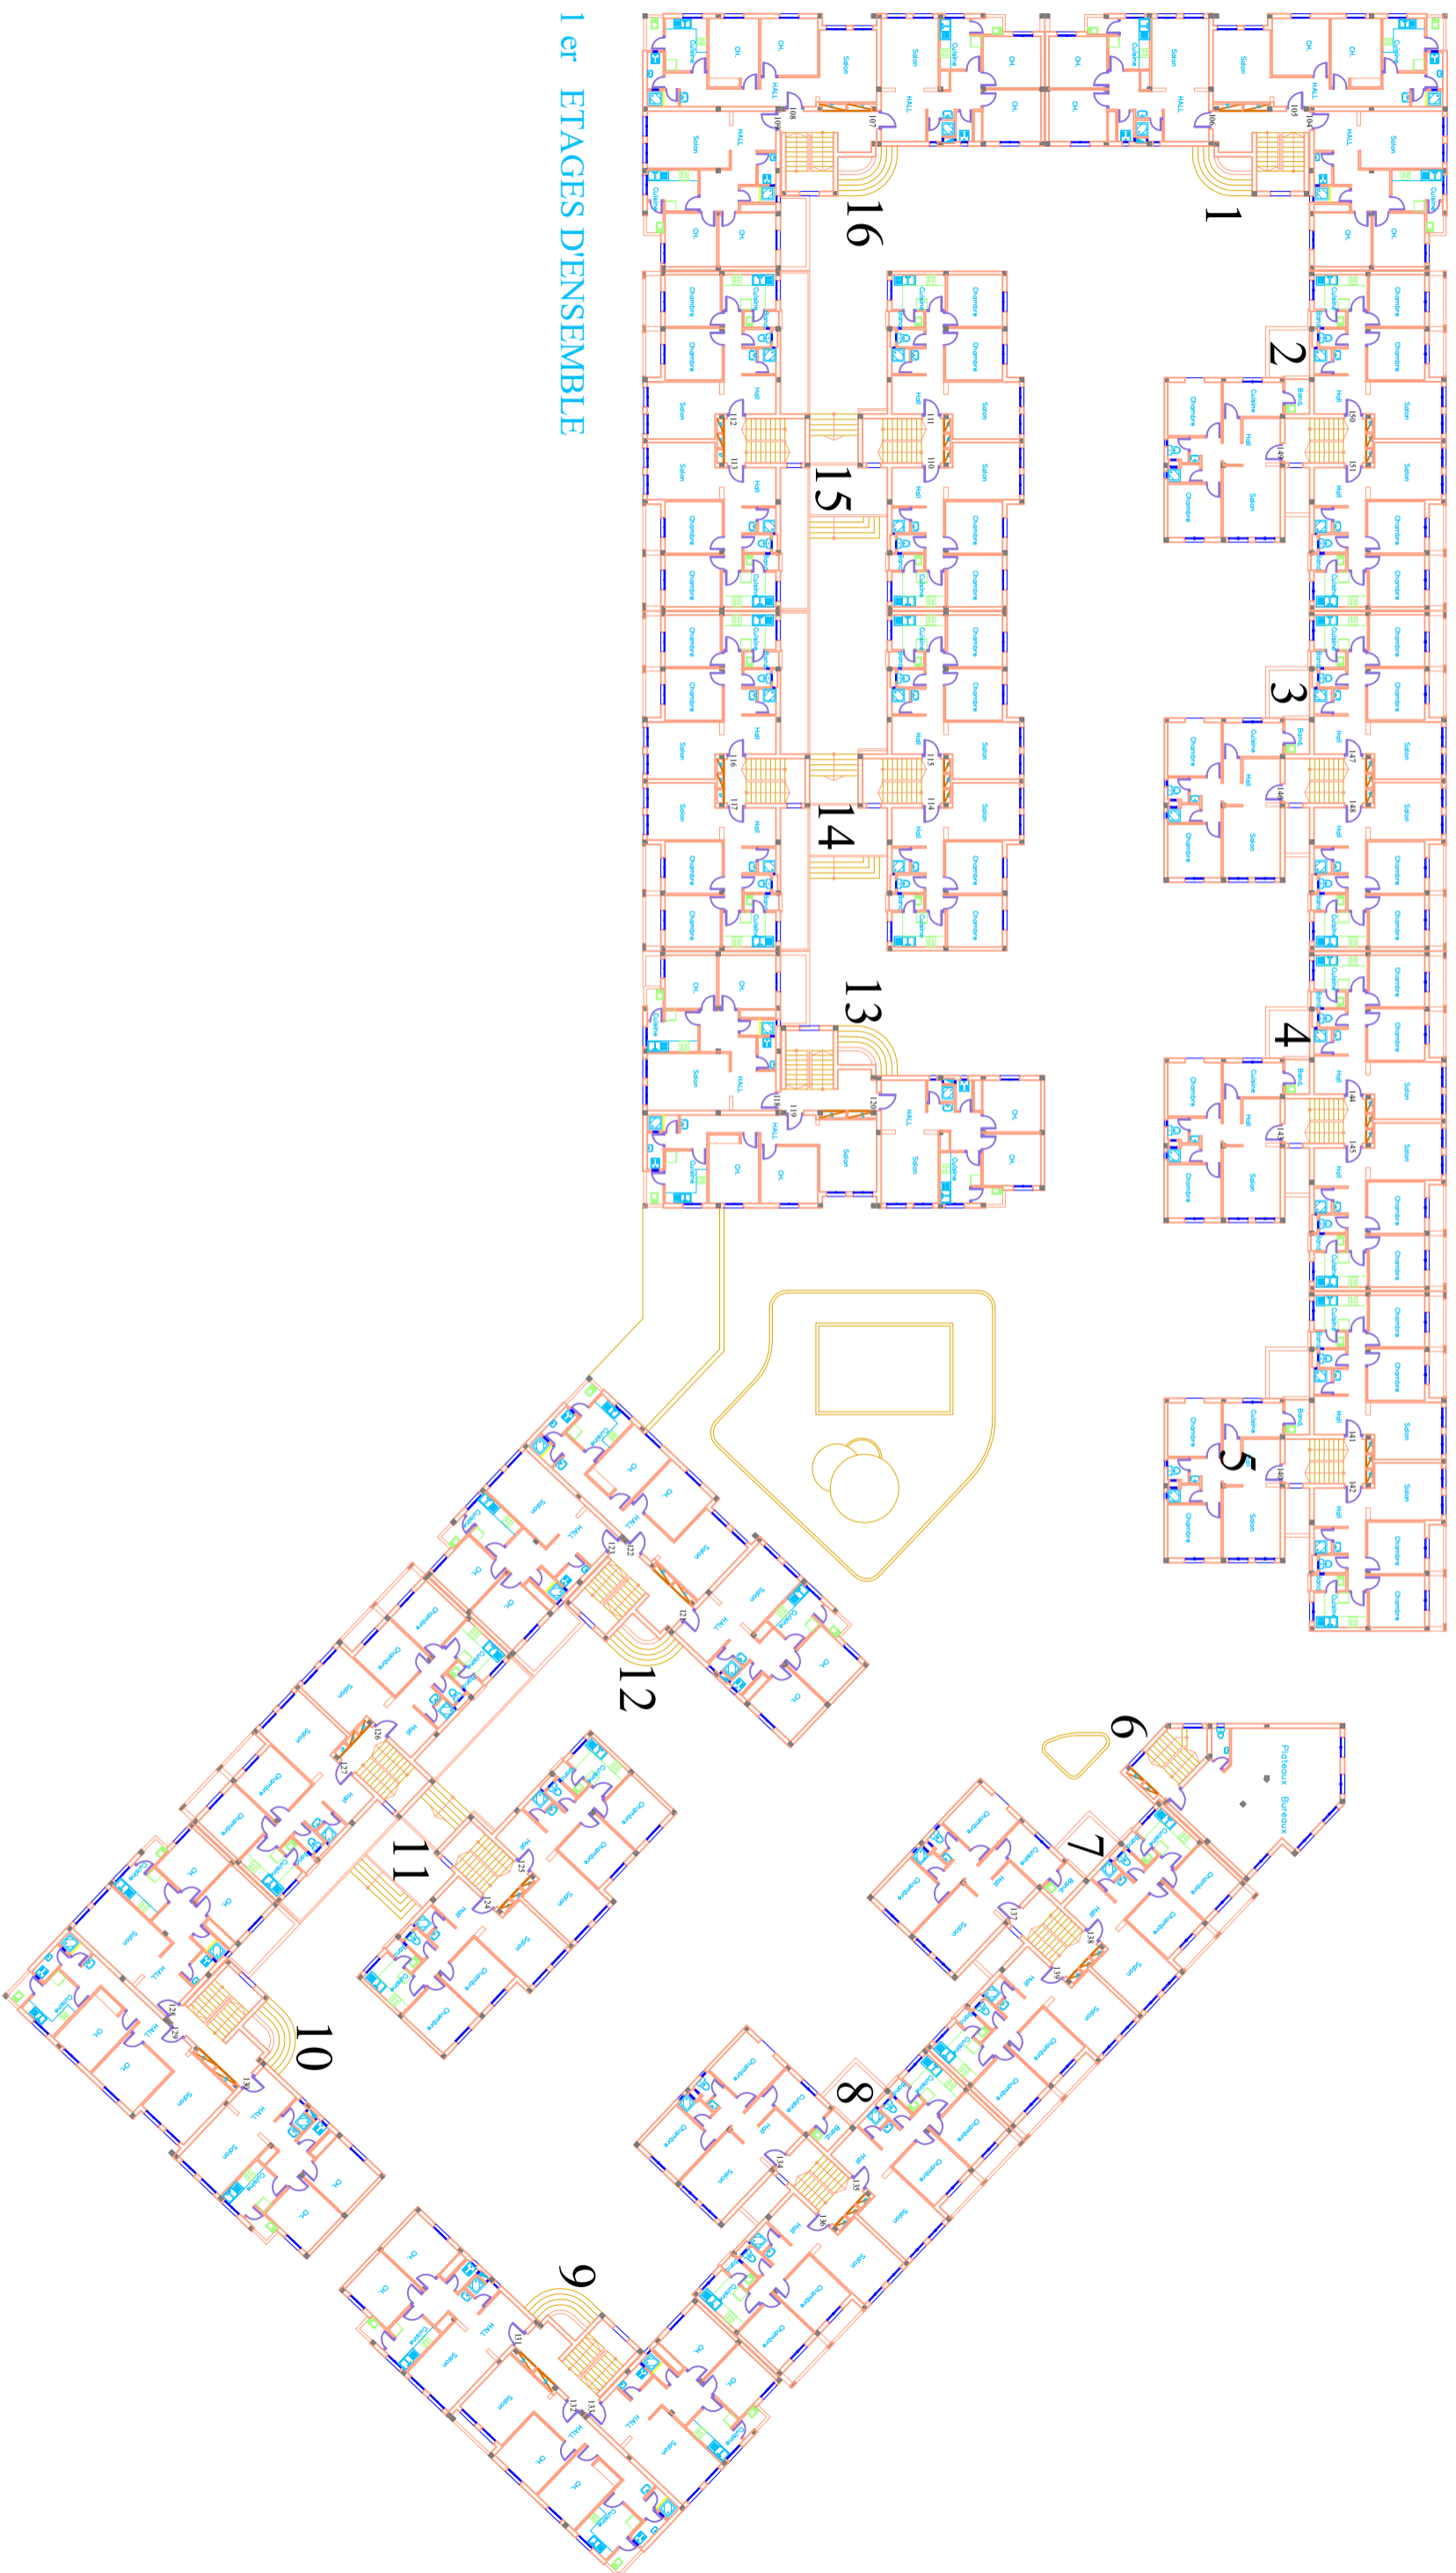

1<sup>er</sup> ETAGES D'ENSEMBLE


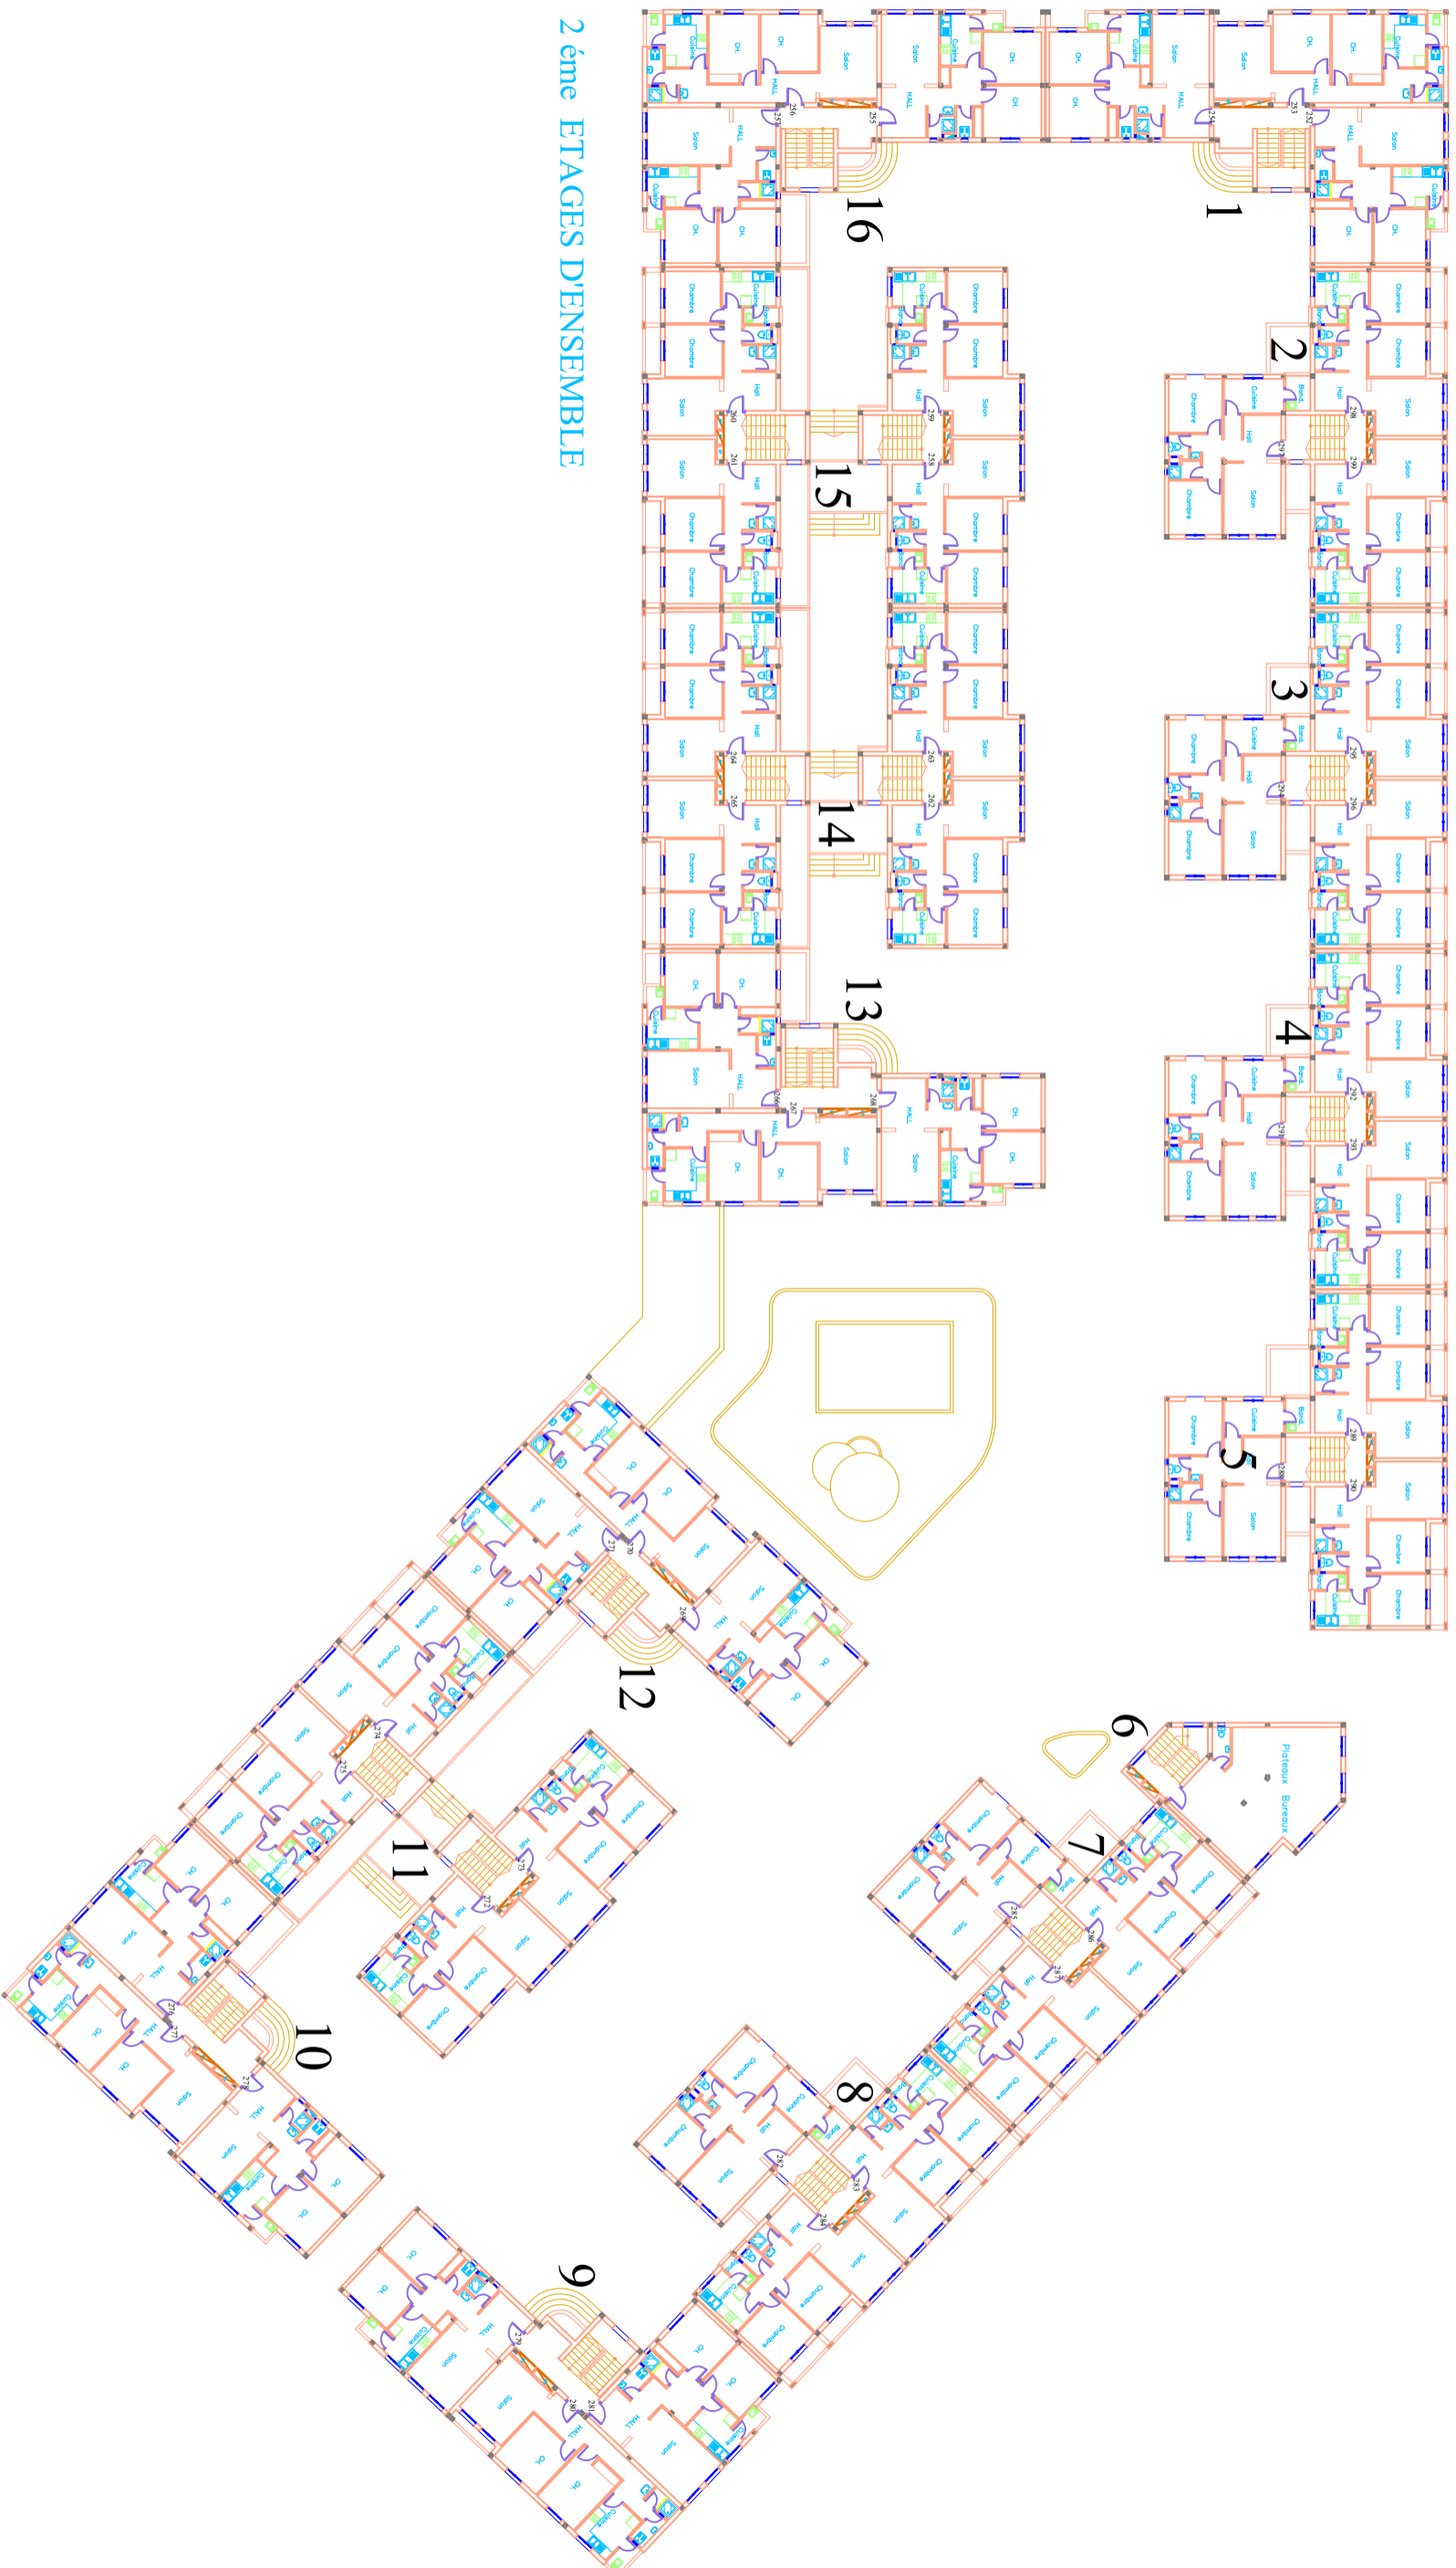




2<sup>ème</sup> ETAGES D'ENSEMBLE

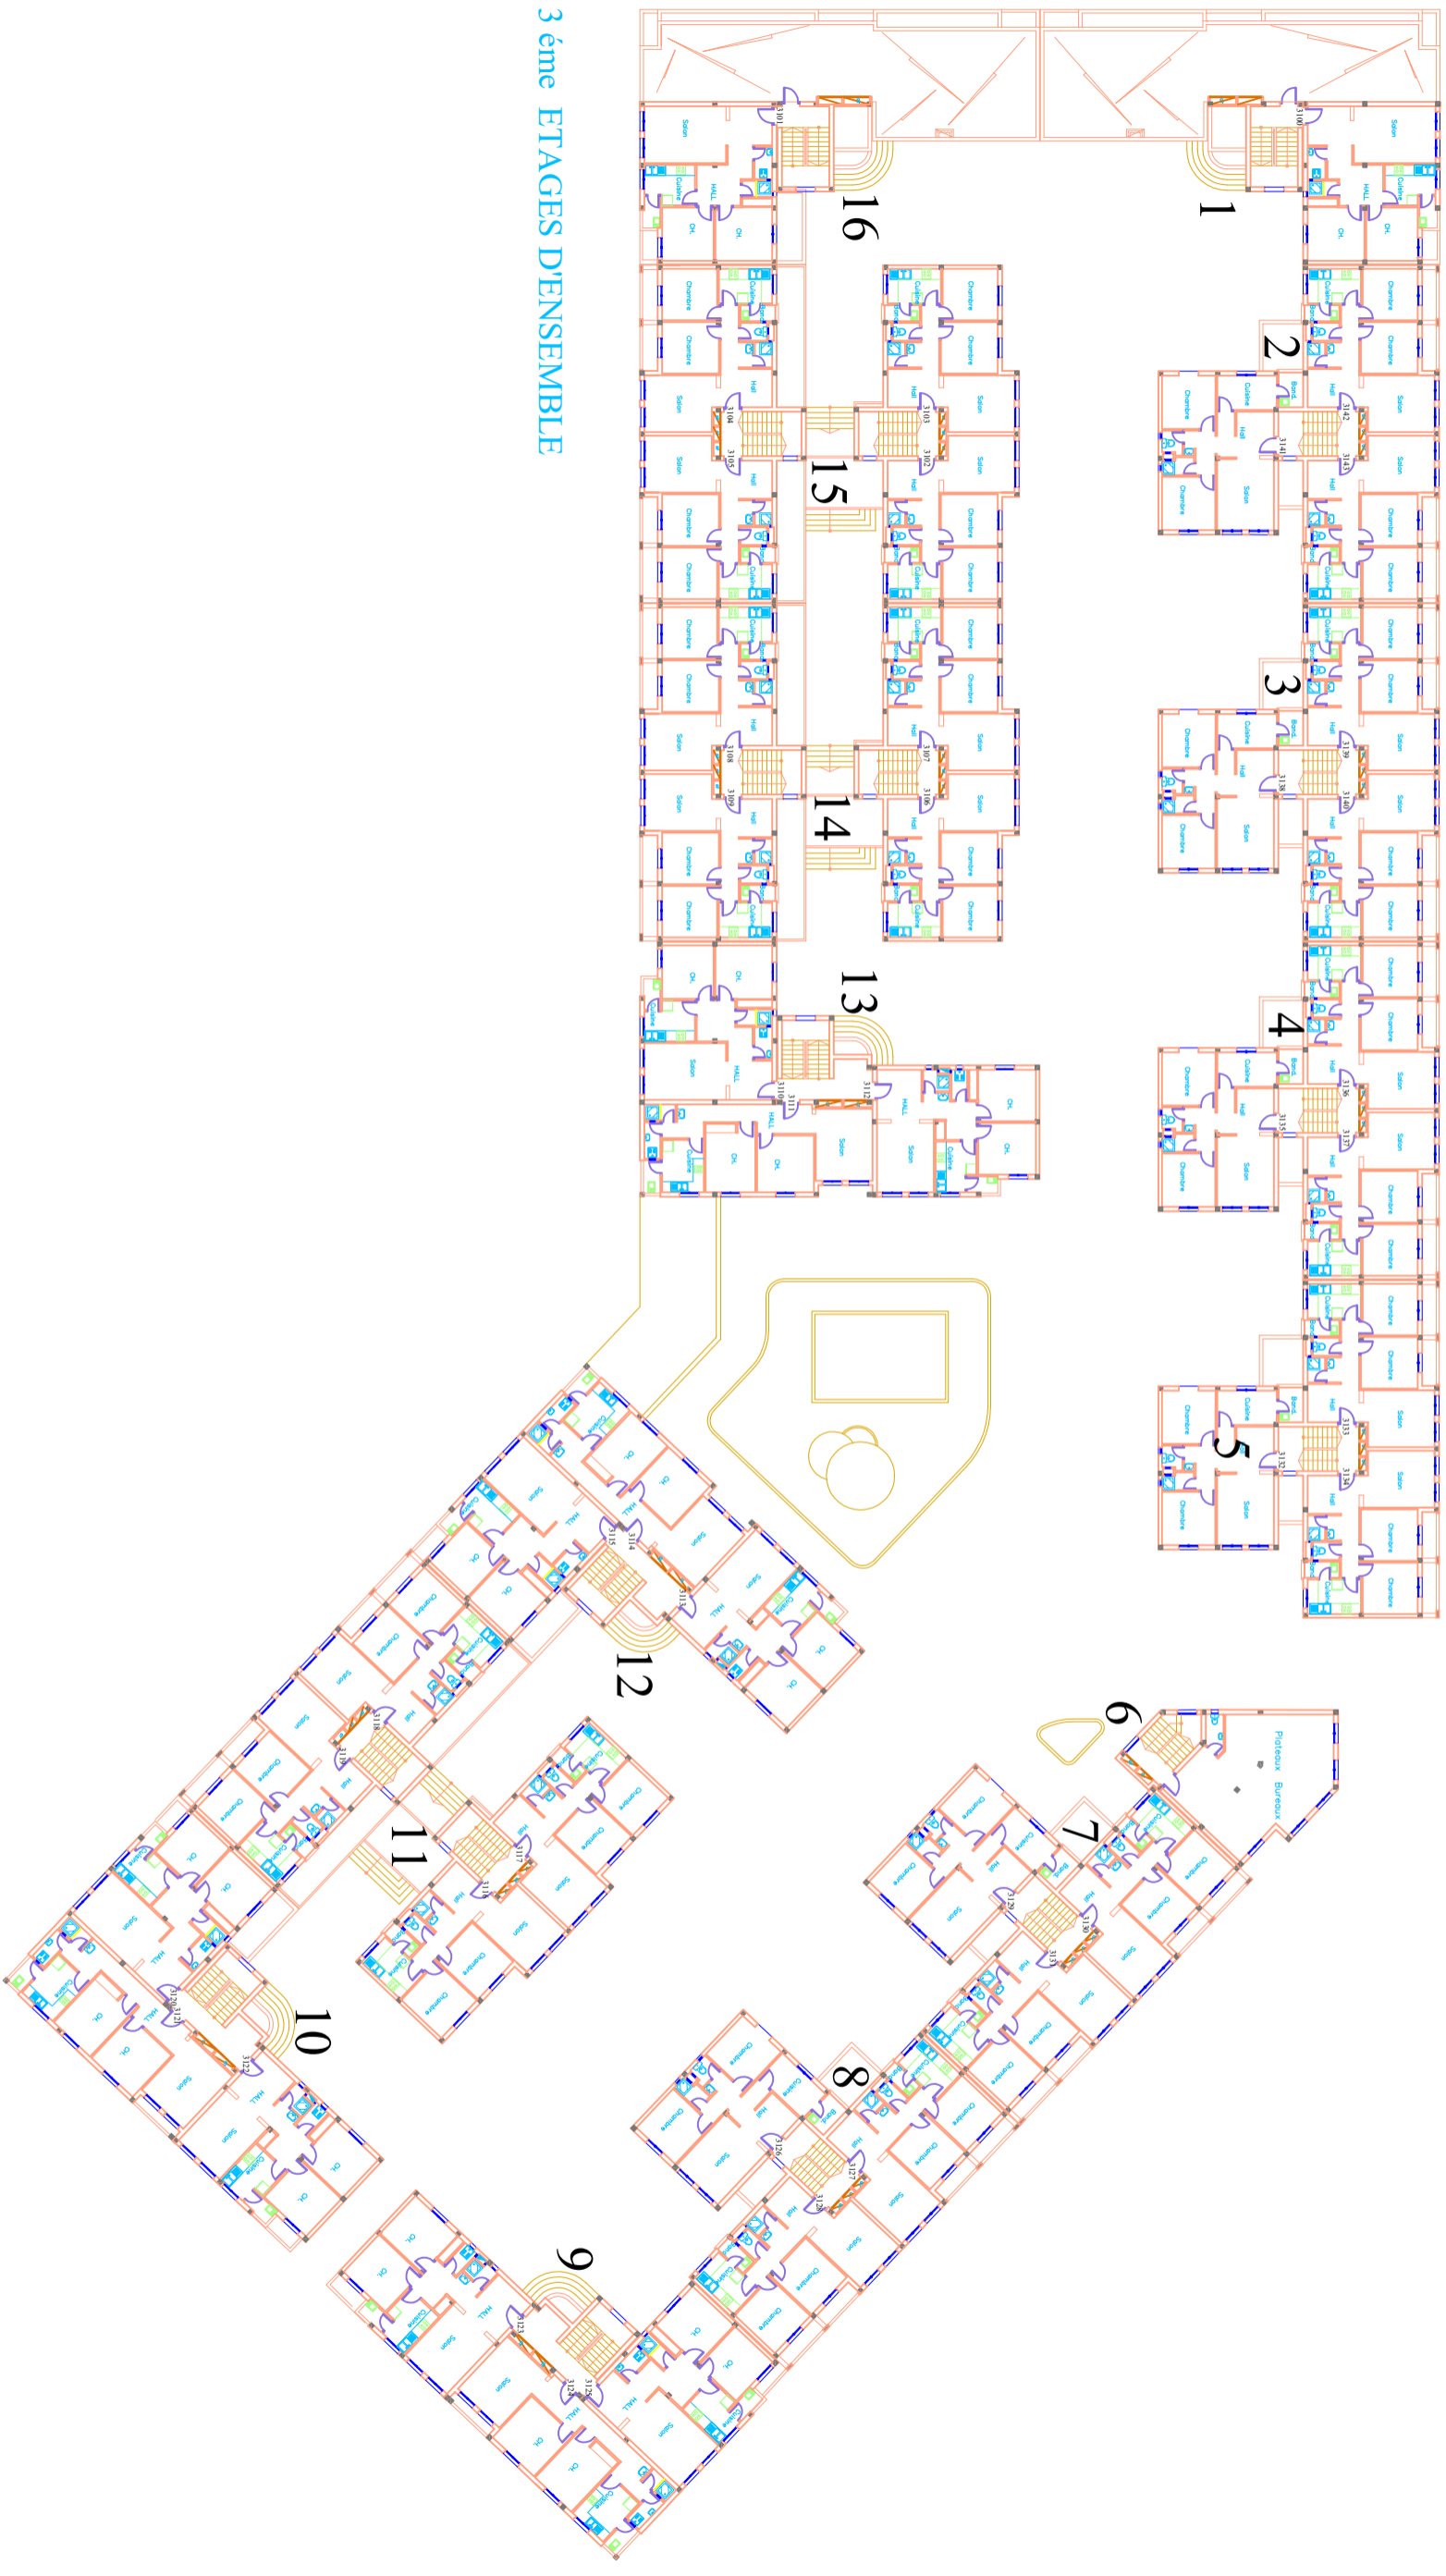


3<sup>ème</sup> ETAGES D'ENSEMBLE



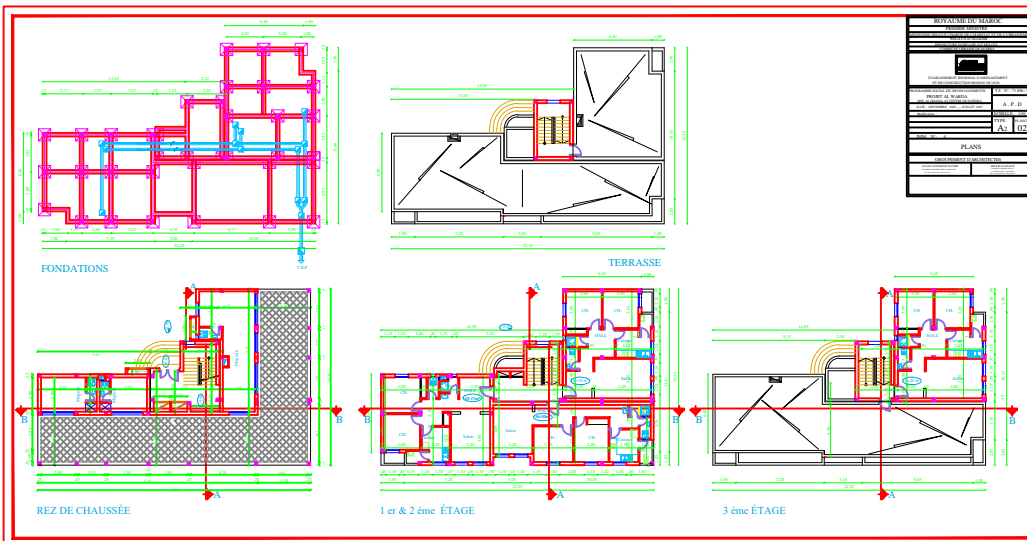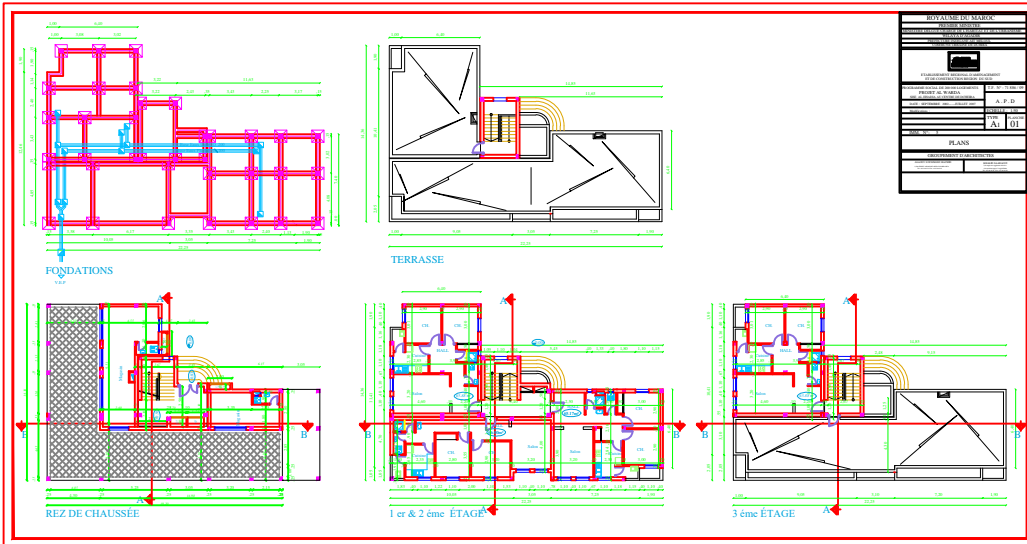

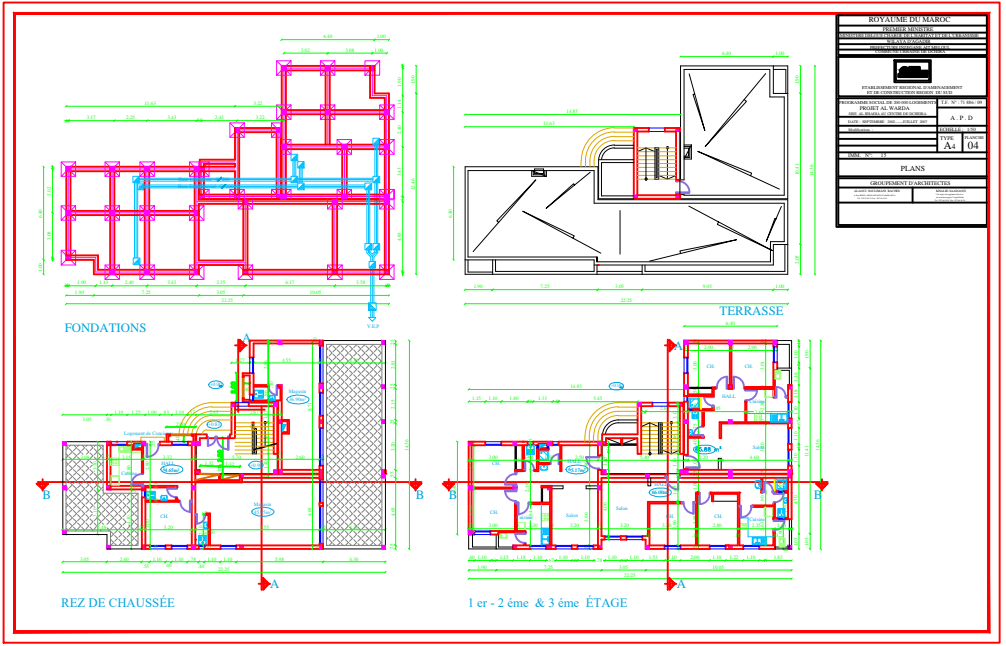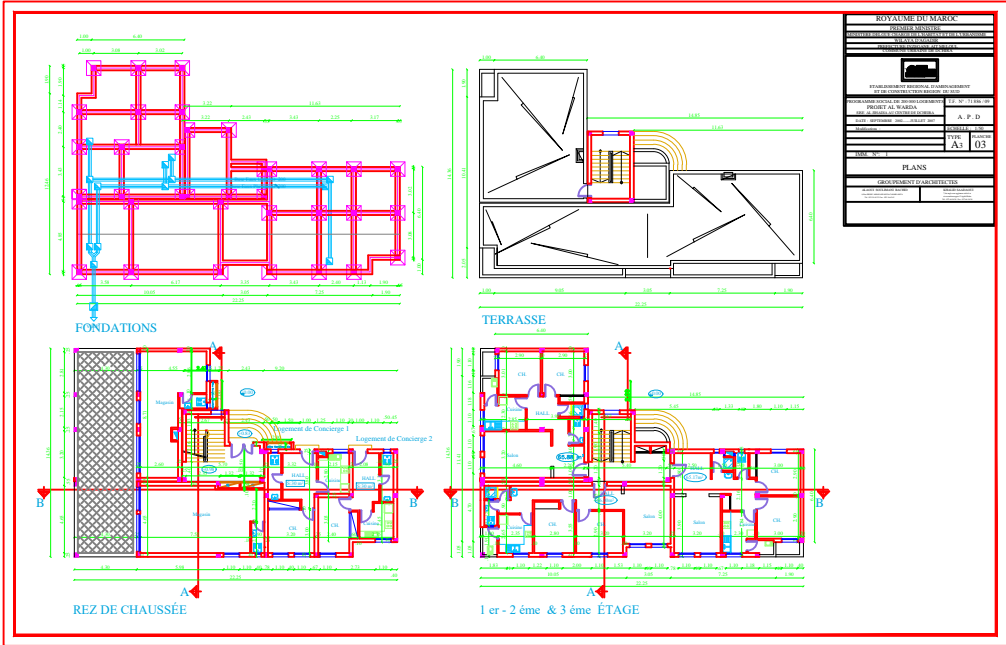




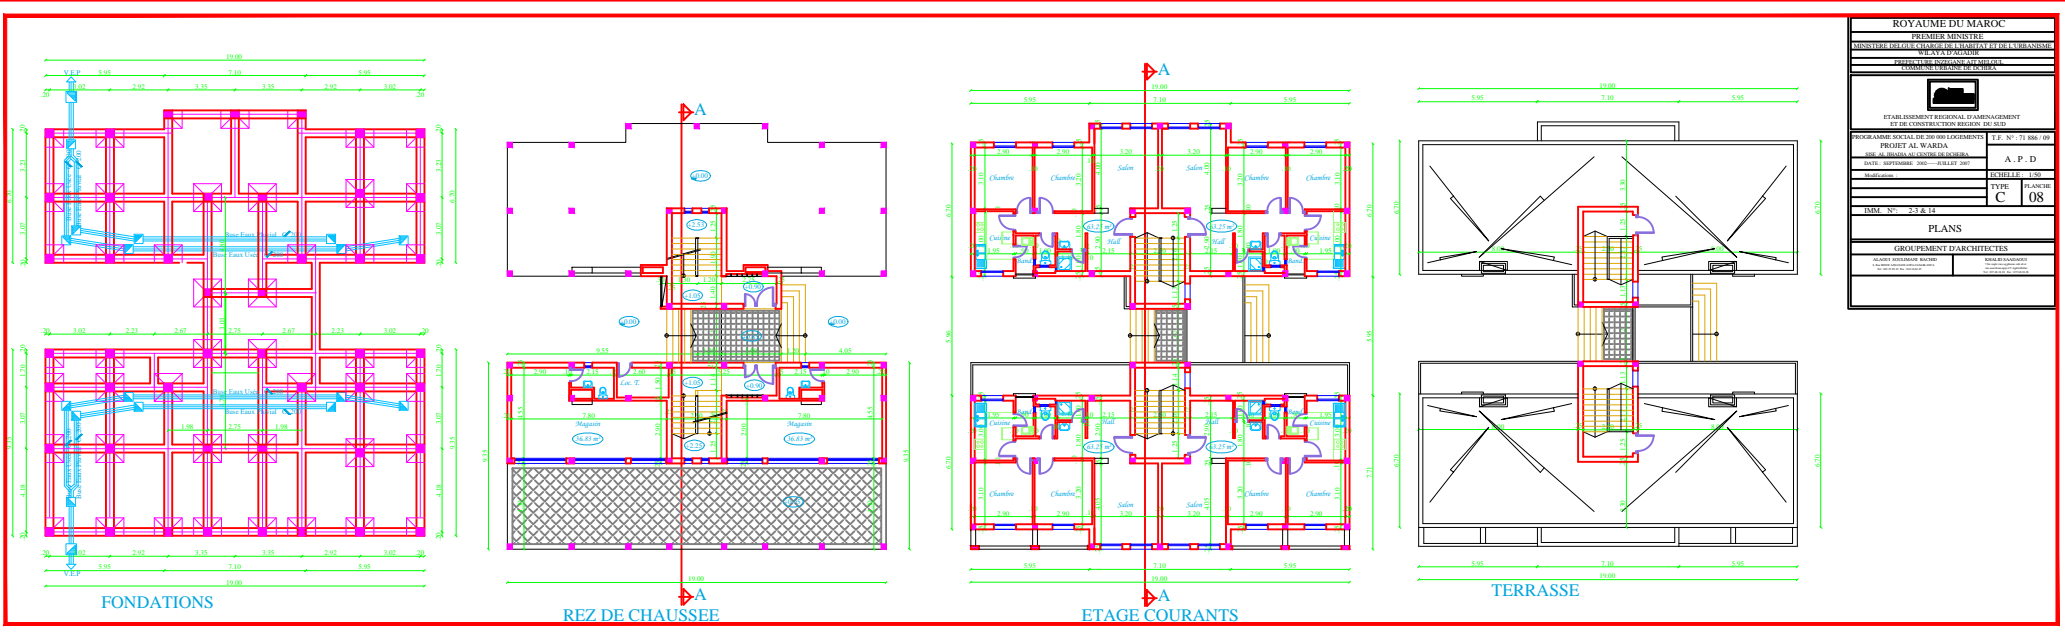


ROYAUME DU MAROC	
PREMIER MINISTRE	
IMM. N°: 2-3 & 14	
ÉCHELLE: 1/50	
TYPE: C	
PLAN: 08	
PLANS	
GROUPEMENT D'ARCHITECTES	




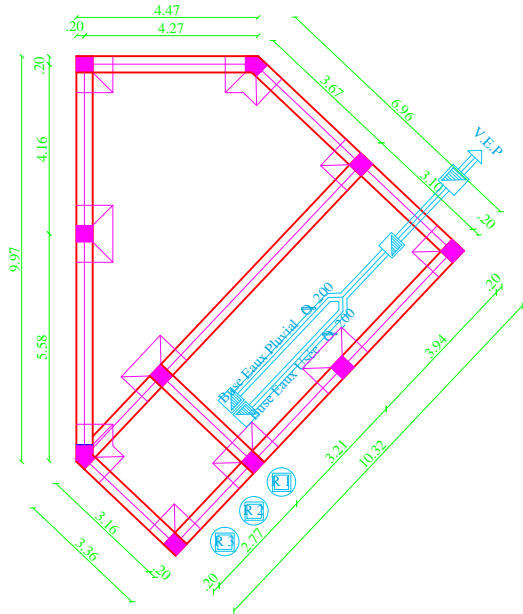


FONDACTIONS

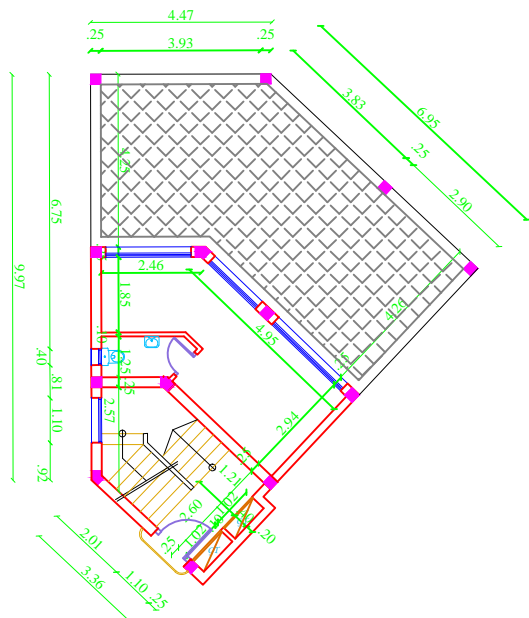


REZ DE CHAUSSEE

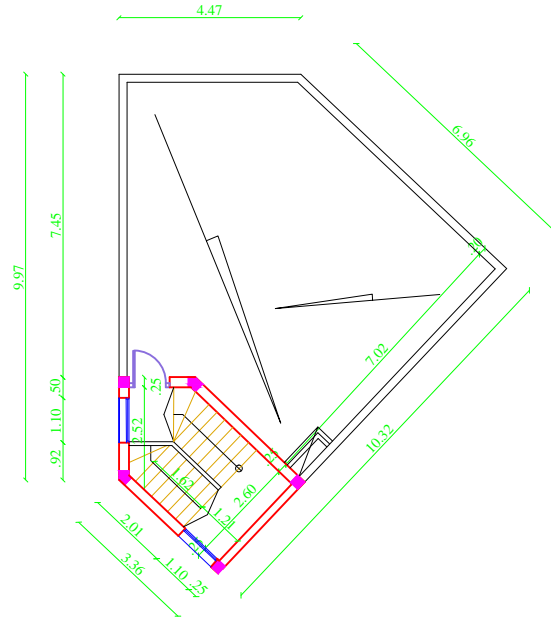


TERRASSE

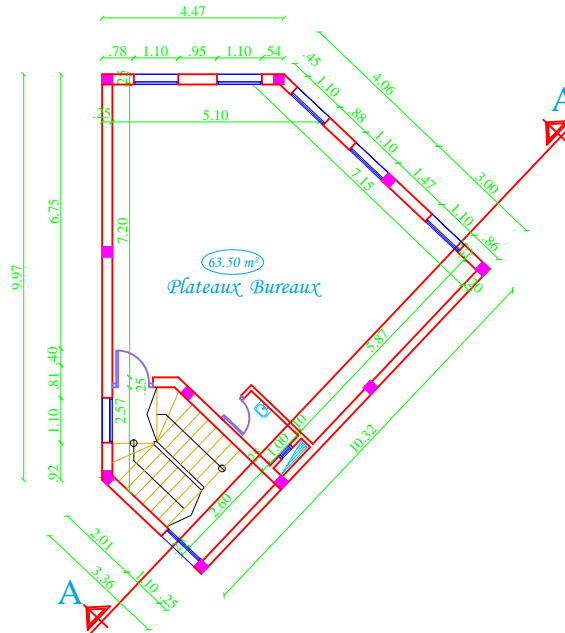


ETAGE COURANTS


ROYAUME DU MAROC	
PREMIER MINISTRE	
MINISTRE DELGUE CHARGE DE L'HABITAT ET DE L'URBANISME	
WILAYA D'AGADIR	
PREFECTURE INZEGANE AIT MELOUL	
COMMUNE URBAINE DE DCHIRA	
	
ETABLISSEMENT REGIONAL D'AMENAGEMENT ET DE CONSTRUCTION REGION DU SUD	
PROGRAMME SOCIAL DE 200 000 LOGEMENTS	T.F. N° : 71 886 / 09
PROJET AL WARDA	A . P . D
SISE AL JIHADIA AU CENTRE DE DCHEIRA	
DATE : SEPTEMBRE 2002---JUILLET 2007	
Modifications :	ECHELLE : 1/50
	TYPE D
	PLANCHE 09
IMM. N°: 16	
<b>PLATEAUX BUREAUX PLANS</b>	
GROUPEMENT D'ARCHITECTES	
ALAOUI SOULMANI RACHID R. BOU HENNEJJA ELKARAKI Tel: 052.93.85.22 Fax: 052.96.62.48	KHALID SAADAOUH 75000 Agadir Tel: 0529.48.12.24 Fax: 0529.48.12.24

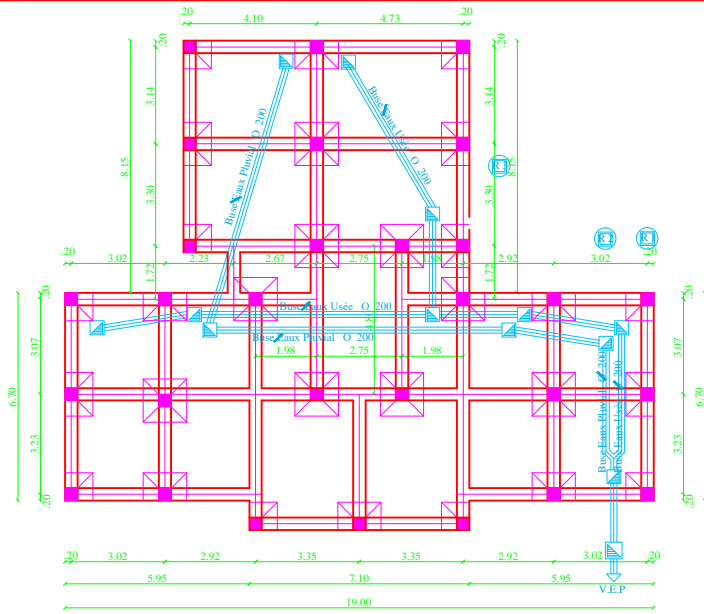


FONDATIONS

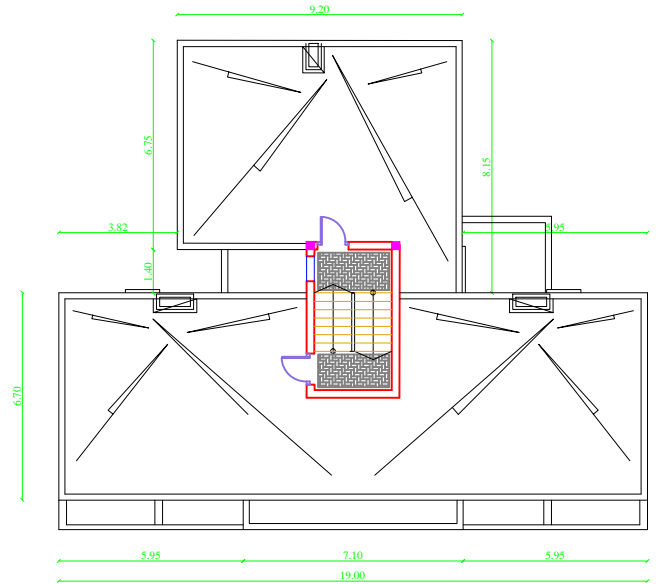


TERRASSE

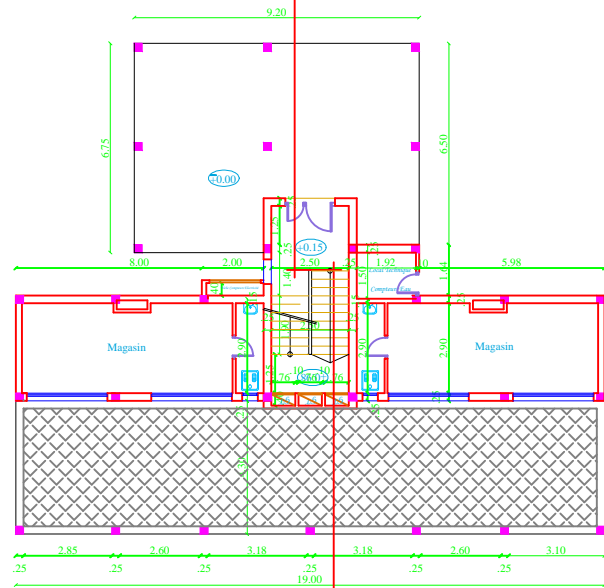

REZ DE CHAUSSEE

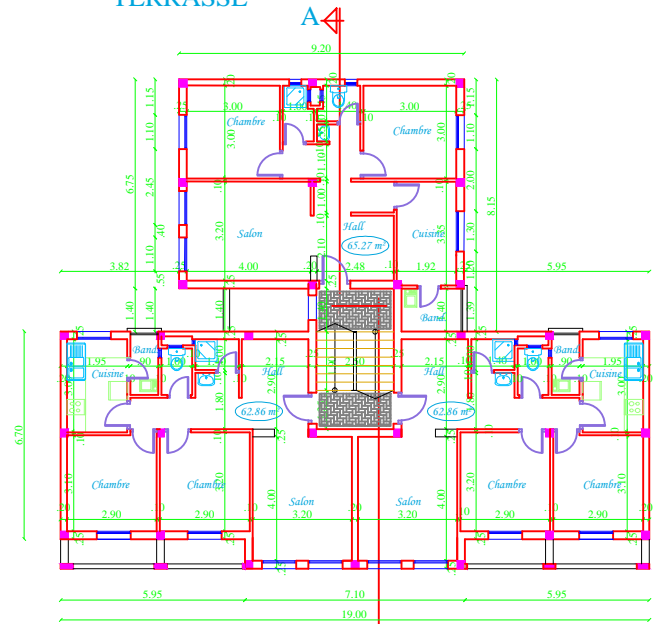

ETAGE COURANTS

ROYAUME DU MAROC	
PREMIER MINISTRE	
MINISTRE DEL GUE CHARGE DE L'HABITAT ET DE L'URBANISME	
WILAYA D'AGADIR	
	
ETABLISSEMENT REGIONAL D'AMENAGEMENT ET DE CONSTRUCTION REGION DU SUD	
PROGRAMME SOCIAL DE 200 000 LOGEMENTS	T.F. N° : 71 886 / 09
PROJET AL WARDA	A . P . D
DATE: SEPTEMBRE 2002 — JUILLET 2007	ECHELLE : 1/50
Modifications :	TYPE PLANCHE
	B 07
IMM. N°: 6-7-8-9-10-&11	
PLANS	
GROUPEMENT D'ARCHITECTES	
ALAOUI SOULIMAN RACHID	KHALED SAADAOUI
