

ROYAUME DU MAROC
 Premier Ministre
 Ministre Délégué chargé
 de l'habitat et d'urbanisme
 Holding d'aménagement
 AL OUBRAINE

AVIS FAVORABLE
 "NE VARIETUR"
 LOTISSEMENT MARJANE III
 RIAD AZZATOUNE
 PLAN MODIFICATIF
 TRANCHE - A ET B -


Echelle 1/1000
 Rédigé par : SALVADOR BOUT
 Architecte

Agence Urbaine de Marjane
 Avenue F. Youssef
 Avenue des Réserves
 Casablanca
 17 JAN. 2007
 ALAMI IDRISSI FOUAD
 Architecte

3 RUE DE BAYROUTH APPT 2
 Casablanca
 TEL: 055-57-22-73

TRANCHE B

TRANCHE A

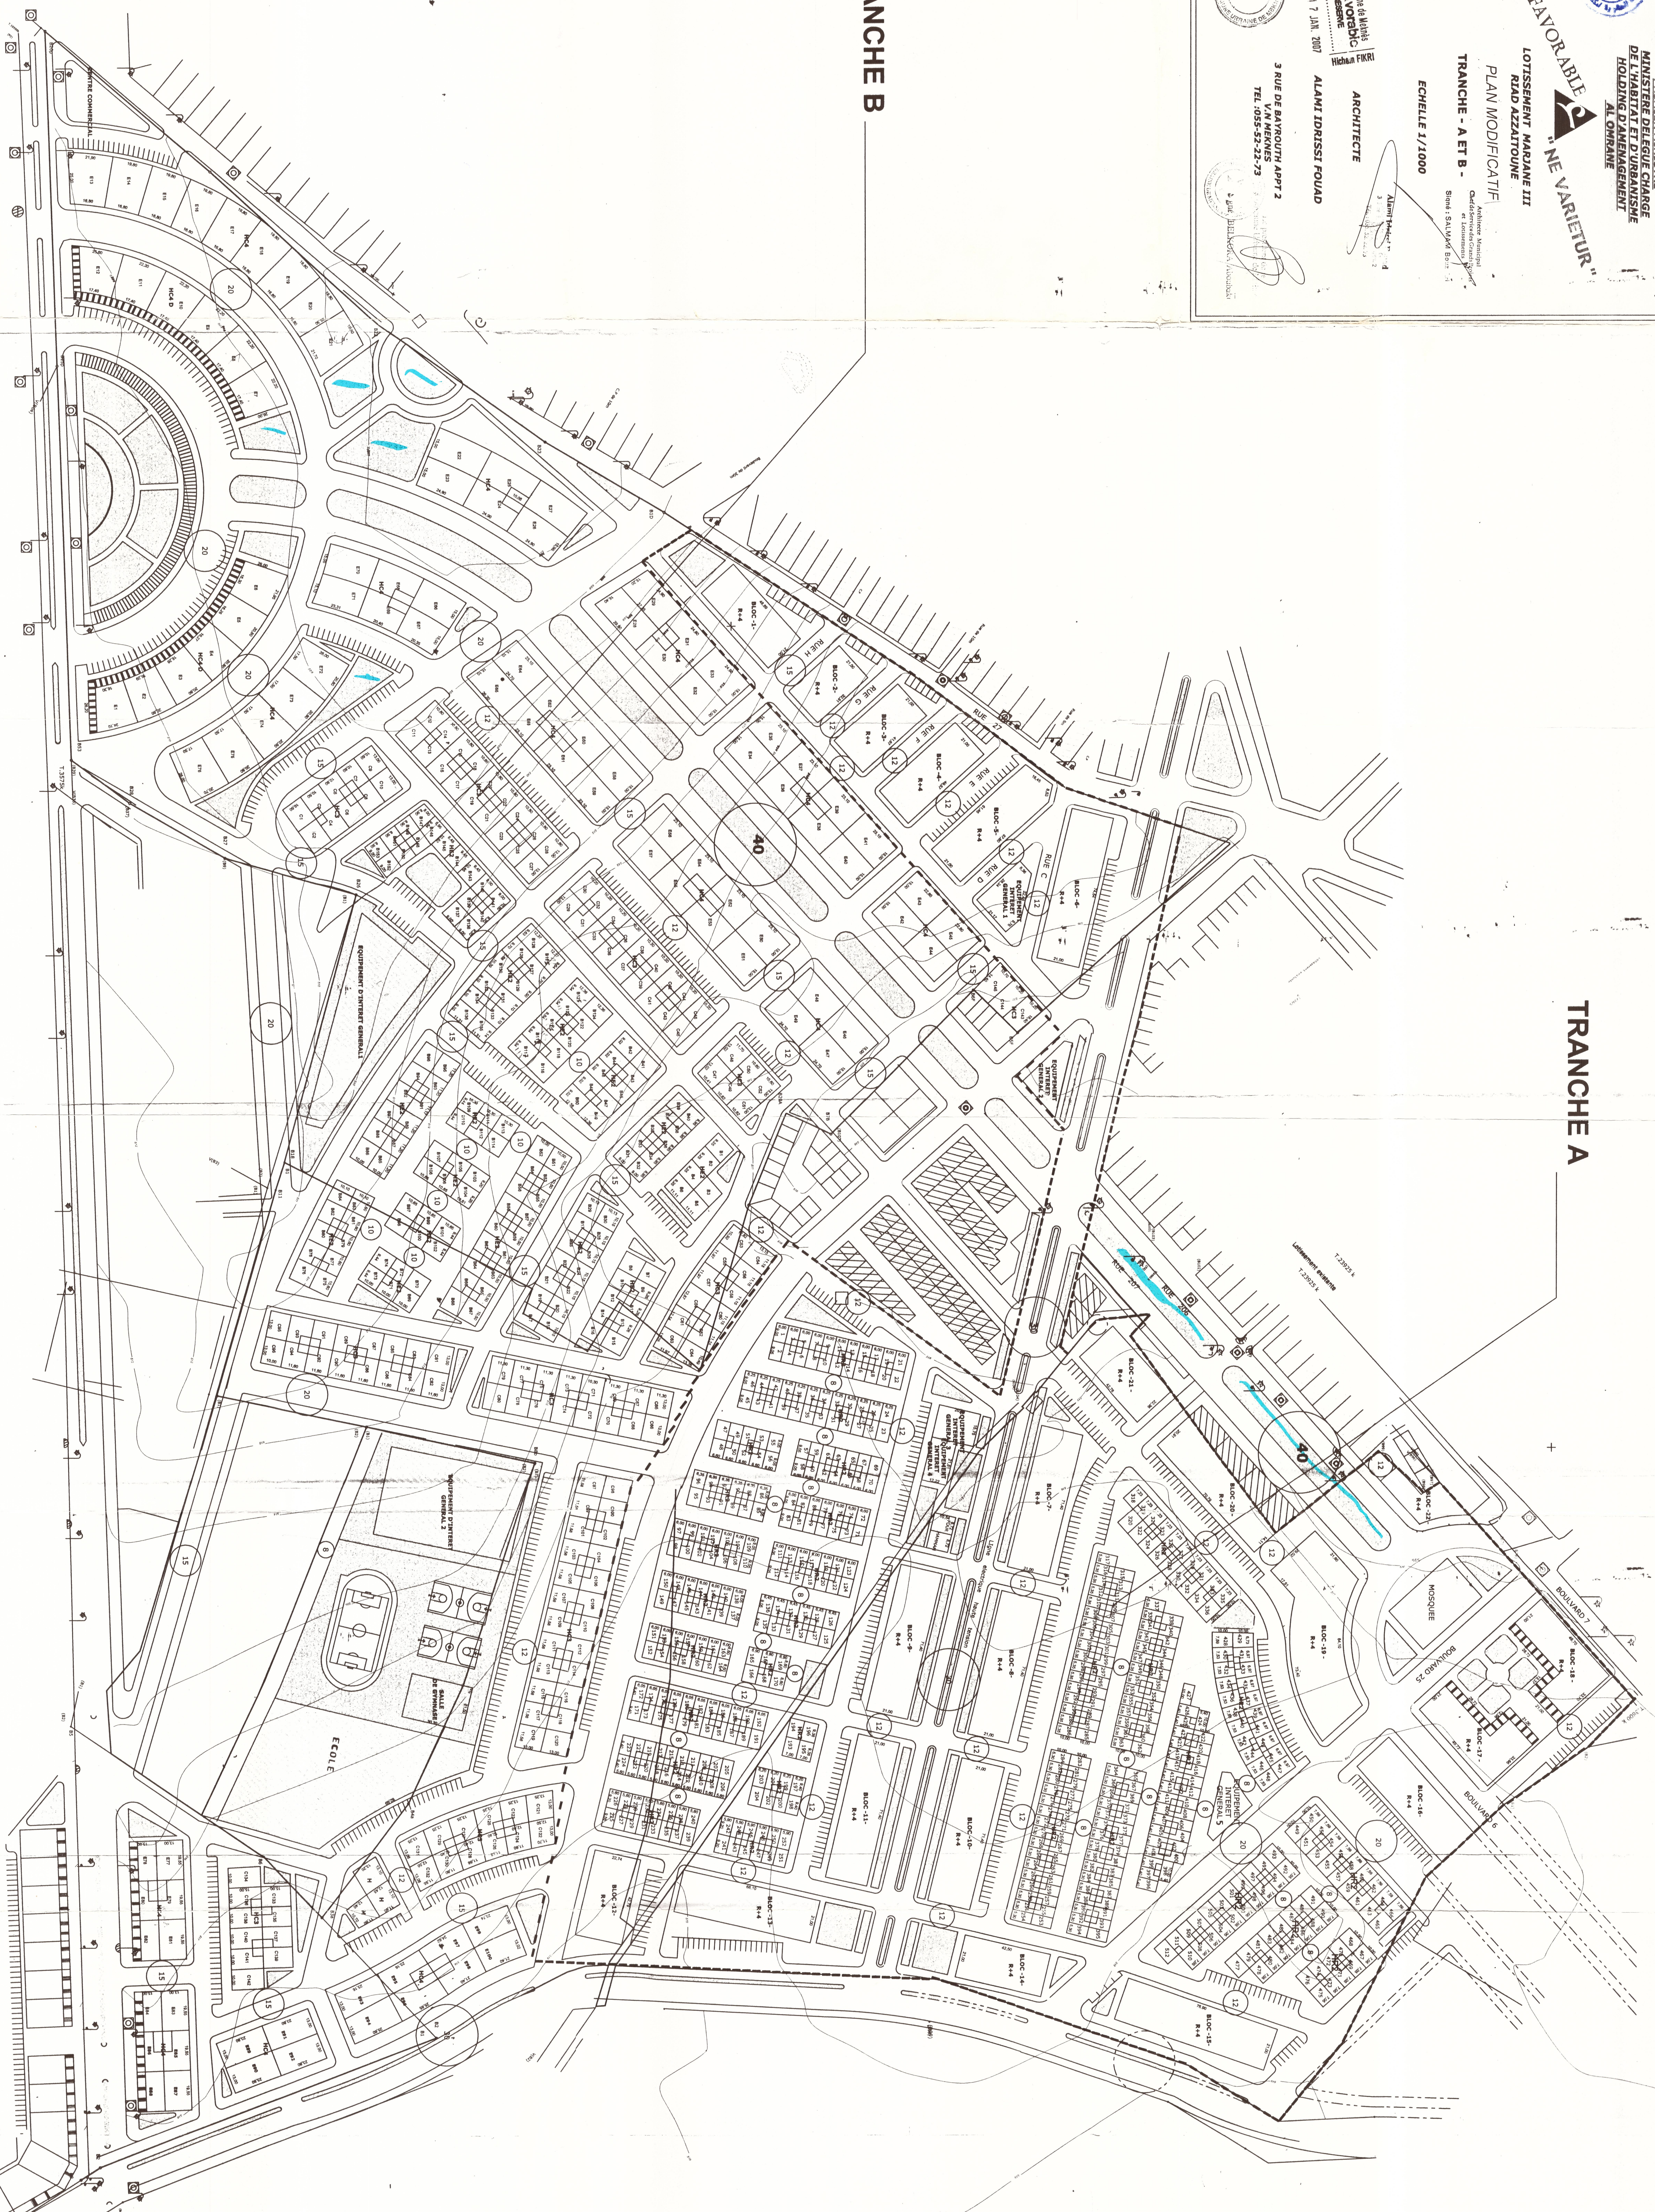

484200
 484000
 484100
 484200
 484300
 484400
 484500
 484600
 484700
 484800
 484900

362300
 362400
 362500
 362600
 362700
 362800
 362900