Code de vérification en ligne : 19d1f6ae-00d7-4ae4-85c5-d30712066398

Propriété dite : RAHMA
Située : Province et Ville de Khouribga Lotissement El Inbiaat 4
Titre : 92861/18

PLAN TOPOGRAPHIQUE DE COPROPRIETE

LEGENDES
- Parties communes
- Murs Piliers et Gaines
- Limite de la partie privative

Echelle : 1/200
Plan leve en: Octobre 2015
—— Limite de la propriété

Morcellement du titre : 14064/18

Tableau des contenances جدول المساحات

Propriéte dite	Titre N°	Indices des partiers Privative	Indices des partiers Commune	situation	Surface m² l'interieur du titre	Surface m² Total avec surplomb	Consistances	Observations
RAHMA-1	T.99204/18	1		R.d.ch	59	59	Magasin 1	
RAHMA-2	T.99205/18	2			45	45	Magasin 2	
RAHMA-3	T.99206/18	3			43	43	Magasin 3	
RAHMA-4	T.99207/18	4			62	62	Magasin 4	
RAHMA-5	T.99208/18	5			44	44	Magasin 5	
RAHMA-6	T.99209/18	6			53	53	Magasin 6	
RAHMA-7	T.99210/18	7			62	62	Magasin 7	
RAHMA-8	T.99211/18	8			59	59	Magasin 8	
RAHMA-9	T.99212/18	9			61	61	Magasin 9	
RAHMA-10	T.99213/18	10			36	36	Magasin 10	
RAHMA-11	T.99214/18	11			79	79	Magasin 11	
RAHMA-12	T.99215/18	12			50	50	Appartement	
RAHMA-13	T.99216/18	13			45	45	Appartement	
RAHMA-14	T.99217/18	14			46	46	Appartement	
RAHMA-15	T.99218/18	15			46	46	Appartement	
RAHMA-16	T.99219/18	16			51	51	Appartement	
RAHMA	T.92861/18		17		25	25	Logement de gardien	
RAHMA	T.92861/18		18		12	12	Bureau du syndic	
RAHMA	T.92861/18		19		346	346	Servitude d'arcade et passage sous sabbat	
RAHMA	T.92861/18		20		98	98	Cage d'éscaliers et Couloir	
RAHMA	T.92861/18		21		553	553	Passage et Jardin	
RAHMA	T.92861/18		22		125	125	Murs , piliers et Gaine	
				TOTAL	2000	2000		

Echelle verticale des hauteurs au 1/200
Suivant coupe A------A

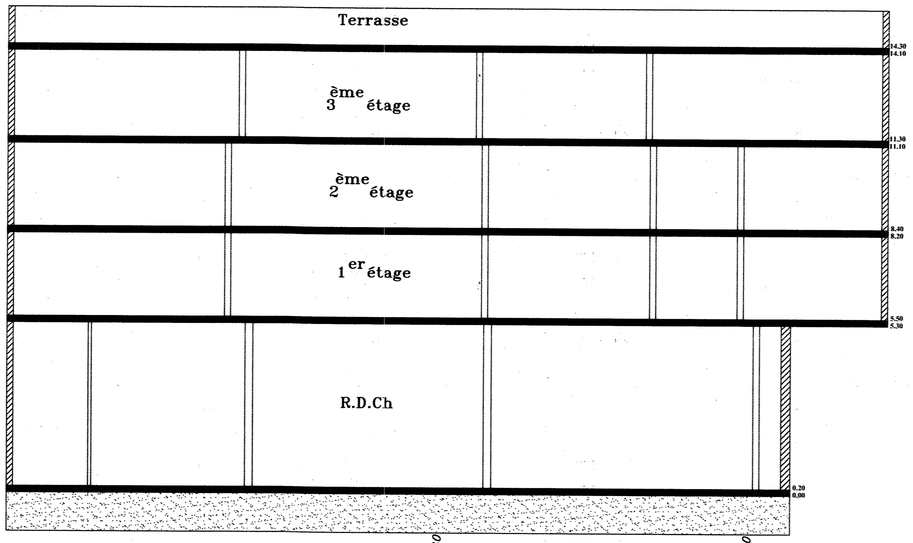

PLAN DU R.D.CH
de la cote 0.20m à 5.30m

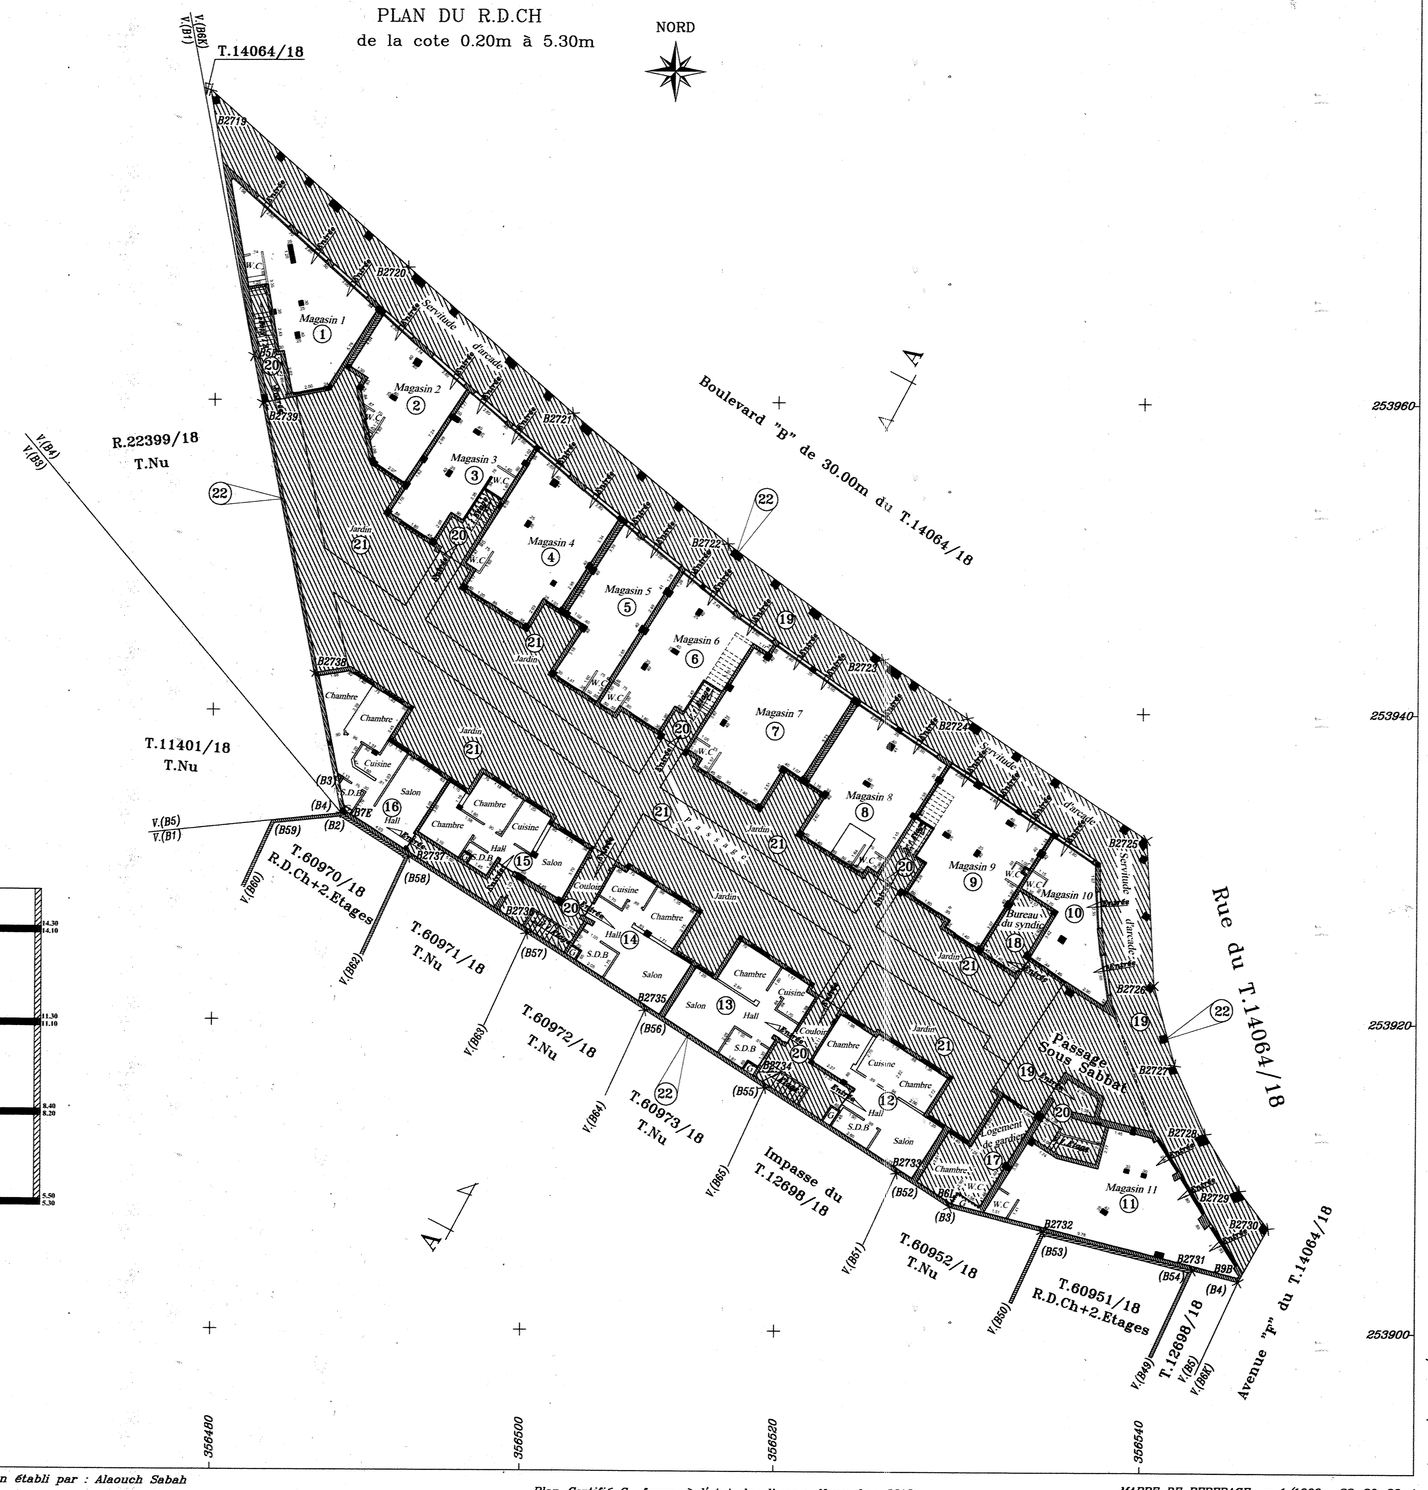

DIRECTION DU CADASTRE

Plan établi par : Alaouch Sabah
Géomètre : Alaouch Sabah
Dessinateur : AMINA

Plan Certifié Conforme à l'état des lieux : Novembre 2018

MAPPE DE REPERAGE au 1/1000 : 22-20-89-A
Plan de Ville de Khouribga au 1/10000

الملك المسمى : رحمة
المالكان : عمالة مدينة خريبكة تجزئة الانبعاث 4
رسم : 18/92861

تجزئة الرسم : 18/14064