


**ROYAUME DU MAROC**  
  
**SOCIÉTÉ AL OMRANE SUOISS MASSA**

Nom du projet : Opération de construction des logements sociaux 250000m<sup>2</sup> dans le cadre de la loi de finance 2010 au lotissement Tanik El Hwar-1LOT 08  
 Région : Sous Massa  
 Préfecture : Agadir-Est-Ouassani  
 Localisation : Commune Territoriale D'Agadir

Etabli par : El ISSATTI Abdelkadir SERRAOUCHE Mehdi Le: 05/09/2013	Contrôlé par : M. BRAHMI Abdelhak M. VAHFAOUCI Youssef Le: 05/09/2013	Approuvé par : M. BEOUSSIAN Hassan M. BRAHMI Abdelhak M. VAHFAOUCI Youssef Le: 05/09/2013
---	--	---

Indice de modification	Date de modification	Objet
5	08/06/2018	C.G.P
6	02/08/2018	
7	09/10/2018	

Intrusé de la planche : Rez-de-Chaussée  
 Nombre de planches : 7  
 Planche n° : 3  
 Echelle : 1/100


Type dossier à spécifier :  
 Avort projet détaillé  Dessin d'antériorité  Projet d'exécution

**Légende**

- PI Puits d'incendie
- EXT-1 EXT approuvé aux risques
- EXT-2 EXT à eau pulvérisée
- BAES Bloc Autonome d'éclairage de sécurité
- Alarme type 4
- RABR Robinet d'arrosage anti-in
- Disenfumage 100x100 asservie à la DAD
- DI Détection incendie
- M.C Main Courante
- PPF 1/2h+FP Porte pare flamme 1/2 h équipé par ferme porte
- P.V Pavé de verre coupe feu 1h
- PAEPC Passage accessible au engin de la protection civil
- VAEPC Voie accessible au engin de la protection civil
- SDM Système de défenfumage mécanique asservie à la DAD
- BPP 12h Baie parflamme 12 h

**Engagement**

- Les locaux commerciaux feront objet d'une étude de sécurité incendie élaborée selon l'arrangement demandé
- L'ensemble des gaines techniques seront traverser coupe feu 1h avec trappe de visite p71 2h
- L'étude du Système de défenfumage mécanique asservie à la DAD sera établie par B.C. agréé et validée par B.C. agréé.

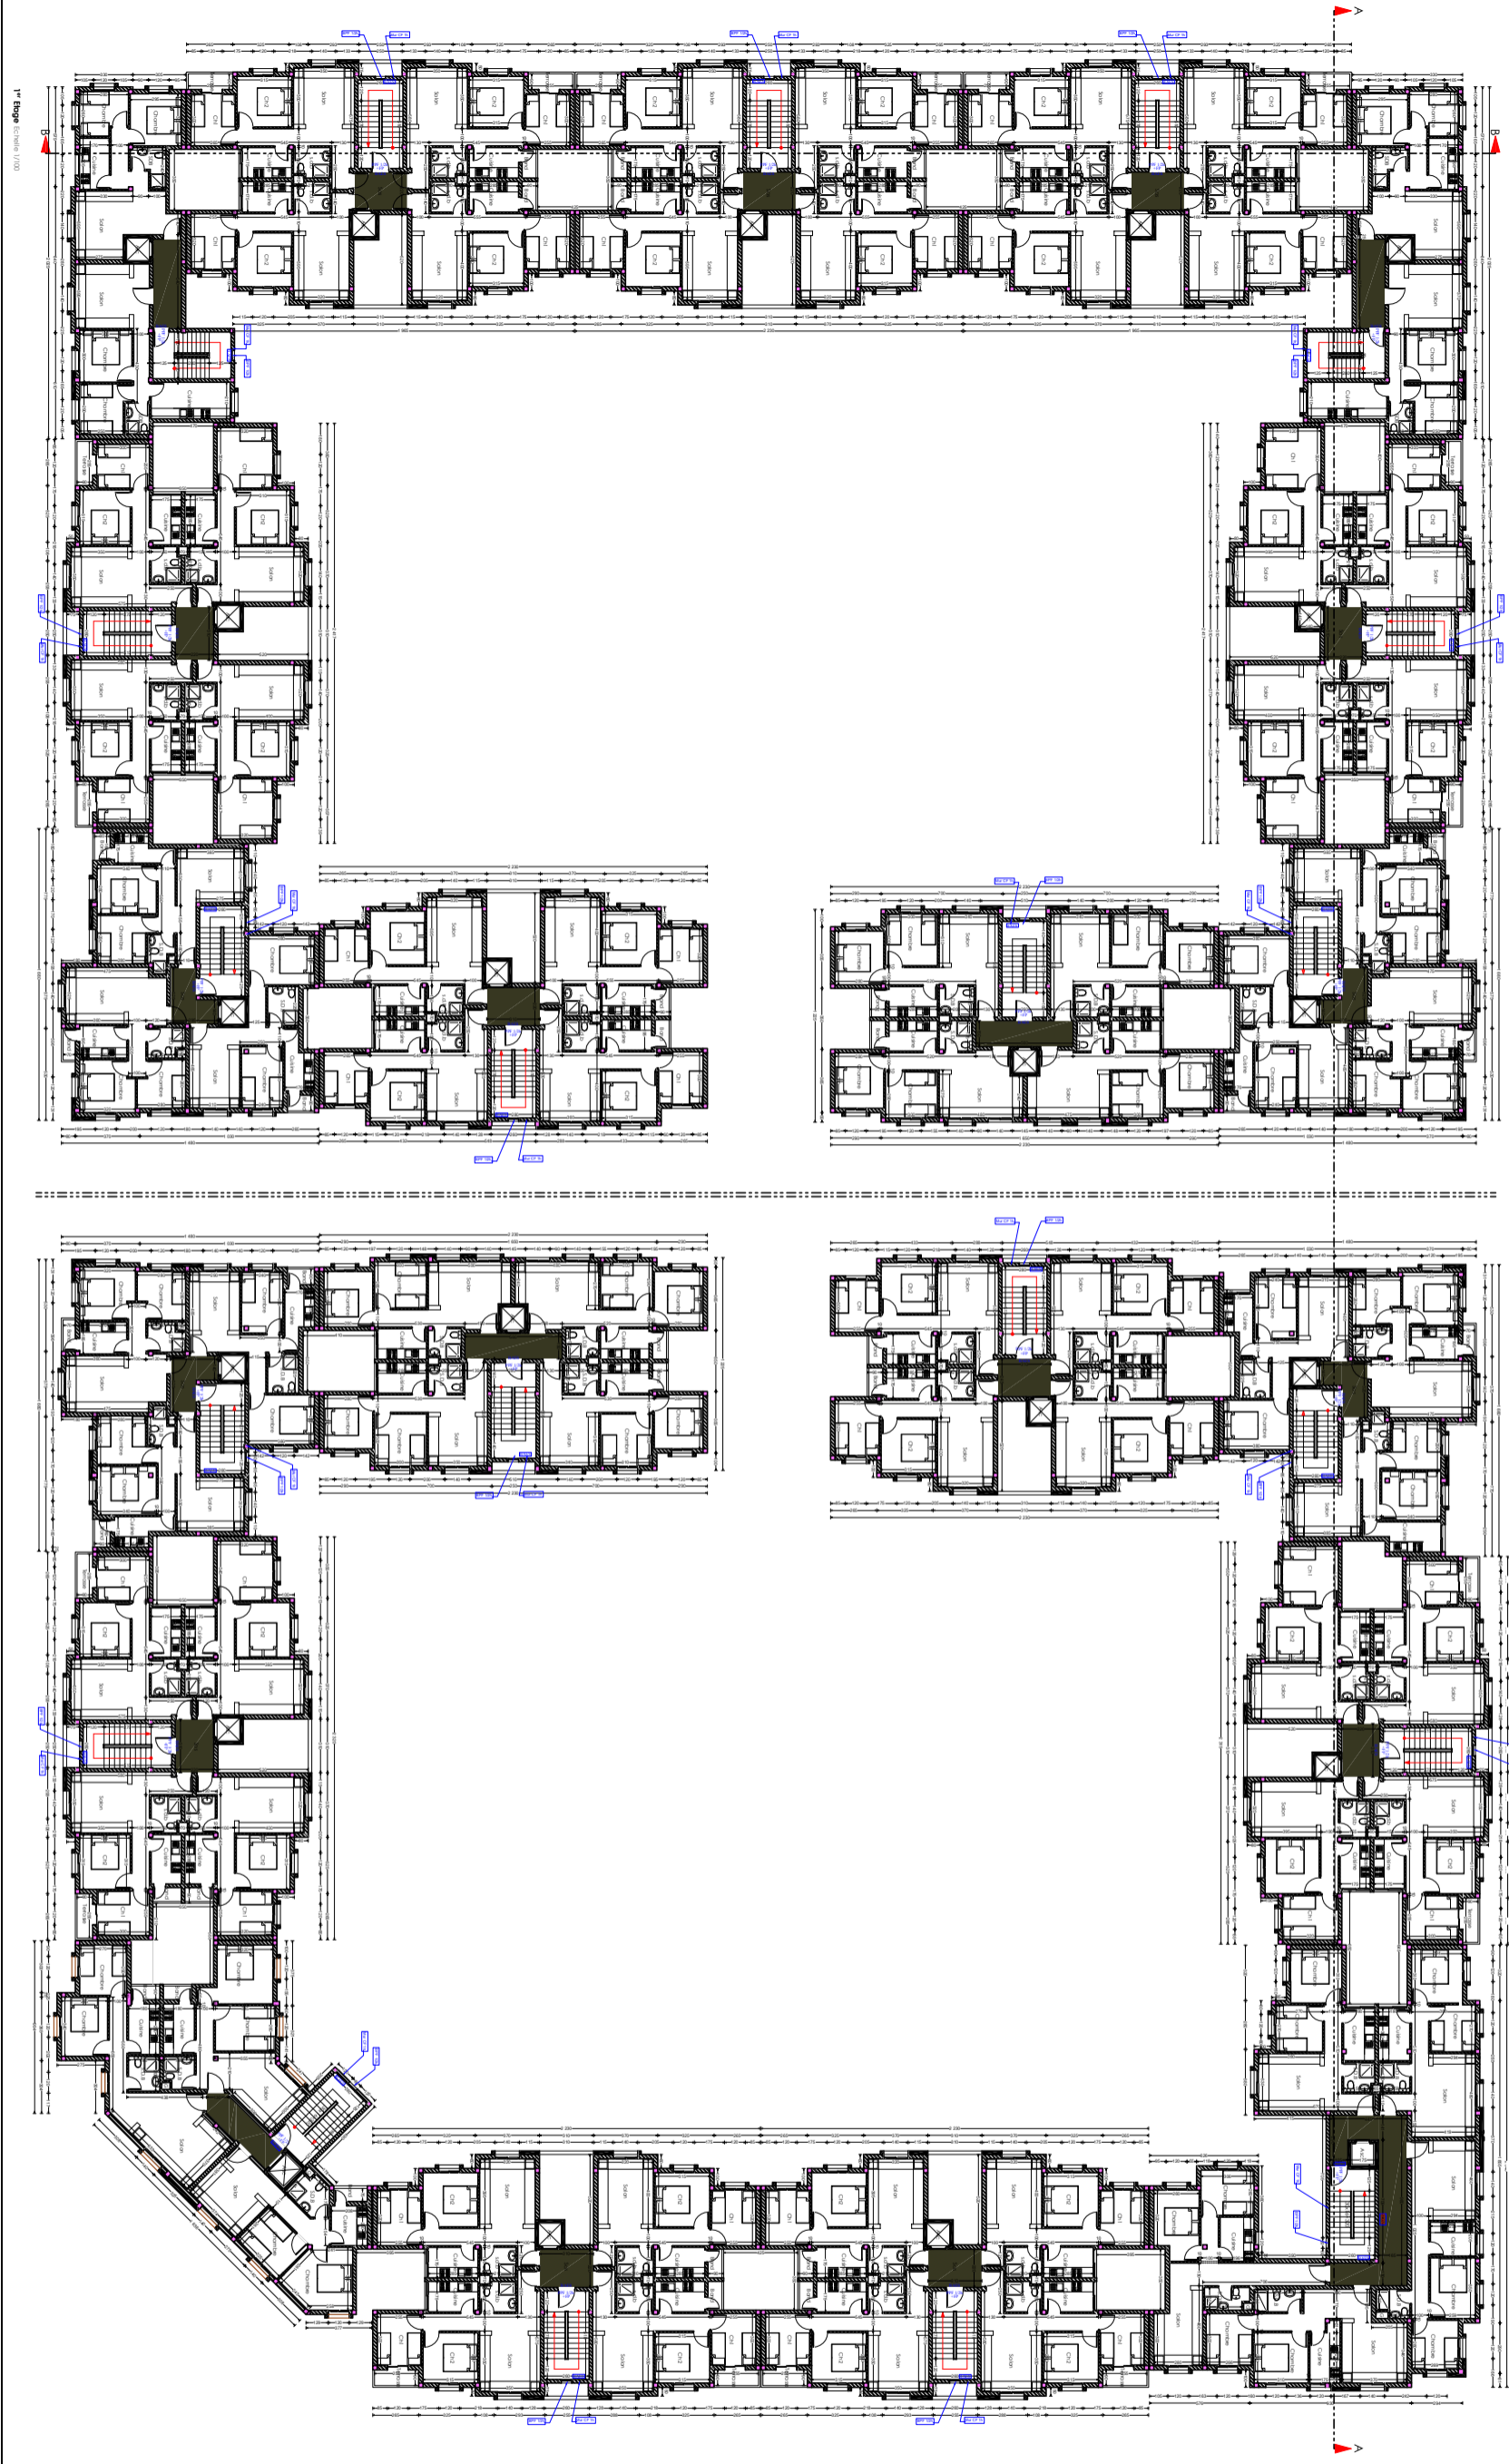

1er étage

SD/PROJET/ARCHITECTURE




Titre de modification	Date de modification	Objet
5	02/09/2018	CAD
7	02/09/2018	

Intitulé de la phase : 1<sup>er</sup> Etage  
Nombre de plans : 7  
Échelle : 1/100  
Type de dessin à produire : Dossier d'autorisation  
Avis projet détaillé :  Dossier d'autorisation  Projet d'exécution


**Engagement**  

